

COMMUNE DE MENDE

**OBJET :**  
**Vente Cts**  
**TIRQUIT /**  
**Commune**  
**de Mende**

EXTRAIT DU REGISTRE DES DELIBERATIONS DU CONSEIL MUNICIPAL

**Séance Publique du 23 Février 2021**

L'an deux mille vingt-et-un, le vingt-trois du mois de Février, le Conseil Municipal de MENDE s'est assemblé exceptionnellement à l'Espace Evènements Georges Frêche, Place du Foirail à Mende, sous la présidence de Monsieur Laurent SUAU, Maire, en session ordinaire suivant convocations faites régulièrement.

Nombre de  
Conseillers  
Municipaux :  
▪ en exercice : 33  
▪ présents à la  
séance : 30  
▪ représentés : 2  
▪ absent : 1

**Etaiient présents :** Monsieur Laurent SUAU, Maire, Madame Régine BOURGADE, Monsieur Jean-François BERENGUEL, Madame Françoise AMARGER-BRAJON, Monsieur Vincent MARTIN, Madame Elizabeth MINET-TRENEULE, Monsieur François ROBIN, Madame Aurélie MAILLOLS, Adjoints, Madame Marie PAOLI, Monsieur Raoul DALLE, Madame Ghalia THAMI, Monsieur Alain COMBES, Monsieur Francisco SILVANO, Madame Patricia ROUSSON, Monsieur Nicolas TROTOUIN, Monsieur Philippe TORRES, Monsieur Thierry JACQUES, Madame Catherine COUDERC, Monsieur Christophe LACAS, Madame Stéphanie MAURIN, Monsieur Aurélien VAN de VOORDE, Madame Sonia NUNEZ VAZ, Madame Valérie TREMOLIERES, Madame Betty ZAMPIELLO, Monsieur Karim ABED, Monsieur Philippe POUGET, Madame Emmanuelle SOULIER, Madame Marise DA SILVA, Madame Fabienne HIERLE, Monsieur Jérémy BRINGER, Conseillers Municipaux.

Date de l'envoi et  
de l'affichage de  
la convocation :  
**16 février 2021**

**Par procuration :** Madame Catherine THUIN (Monsieur François ROBIN), Monsieur Nicolas ROUSSON (Madame Patricia ROUSSON), Conseillers Municipaux.

Date de  
l'affichage à la  
porte de la Mairie  
du compte-rendu  
de la séance :

**- 2 MARS 2021**

**Absent :** Monsieur Bruno PORTAL, Conseiller Municipal.

Il a été, conformément à l'article L 2121-15 du Code Général des Collectivités Territoriales, procédé immédiatement à la nomination d'un secrétaire, pris dans le sein du Conseil, Mme Françoise AMARGER-BRAJON, Adjointe, ayant été désigné pour remplir ces fonctions, les a acceptées. Monsieur le Président a ouvert la séance.

Monsieur Francisco SILVANO, Conseiller Municipal, expose :

La Commune de Mende a décidé d'acquérir la parcelle BK 80 située Impasse du Tivoli appartenant aux Cts TIRQUIT (Nathalie et Didier propriétaires) et Mme Marie-Thérèse TIRQUIT née CHEVALIER (usufruitière).

Indiquer si le  
Conseil a décidé  
de se former en  
comité secret :  
Non

La saisine du pôle d'évaluation domaniale n'étant pas requise (acquisition inférieure à 180.000,00 €), il est proposé aujourd'hui :

- **D'AUTORISER** l'acquisition par la ville de Mende de la parcelle BK 80 d'une emprise de 4326 m<sup>2</sup> pour un prix de 5.000,00 € soit CINQ MILLE EUROS.  
Frais notariés à la charge de la Commune de Mende.
- **D'ANNOTER** dans l'acte la servitude de passage de canalisation existante ainsi qu'une servitude de passage pour l'accès et l'entretien de la fosse septique, comme figurant sur le plan annexé.

- **D'AUTORISER** Monsieur le Maire à signer l'acte d'acquisition à intervenir en l'étude d'Annick Papparelli-Darbon et Bertrand Foulquié, 7, Allée Paul Doumer à Mende.


Après délibération, le Conseil Municipal, à l'unanimité, **ADOpte** les propositions du rapporteur.

Publié le ..... - 4 MARS 2021  
Le Maire,



Pour extrait conforme,  
Mende, le 25 février 2021  
Le Maire,  
Laurent SUAU



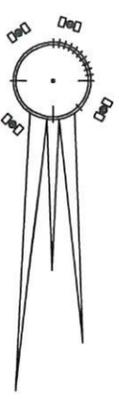

DEPARTEMENT DE LA LOZERE  
**COMMUNE DE MENDE**

Le Tivoli - Section BK

**PLAN DE REPERAGE DES SERVITUDES**

Echelle 1 / 500


Indice	Date	Dossier N° 35 / 21
0	17 février 2021	Etablissement du document

**SARL Guy BOISSONNADE - Florent ARRUFAT**  
Géomètres Experts Foncier DPLG Associés

5 Bd Britexte 48000 MENDE - Tél : 04 66 65 03 02  
37 Avenue Foch 48300 LANGOGNE - Tél : 04 66 69 31 07  
e-mail : bureau@ba-geometre.fr - www.ba-geometre.fr



GEOMETRE - EXPERT  
GARANT D' UN CADRE DE VIE DURABLE

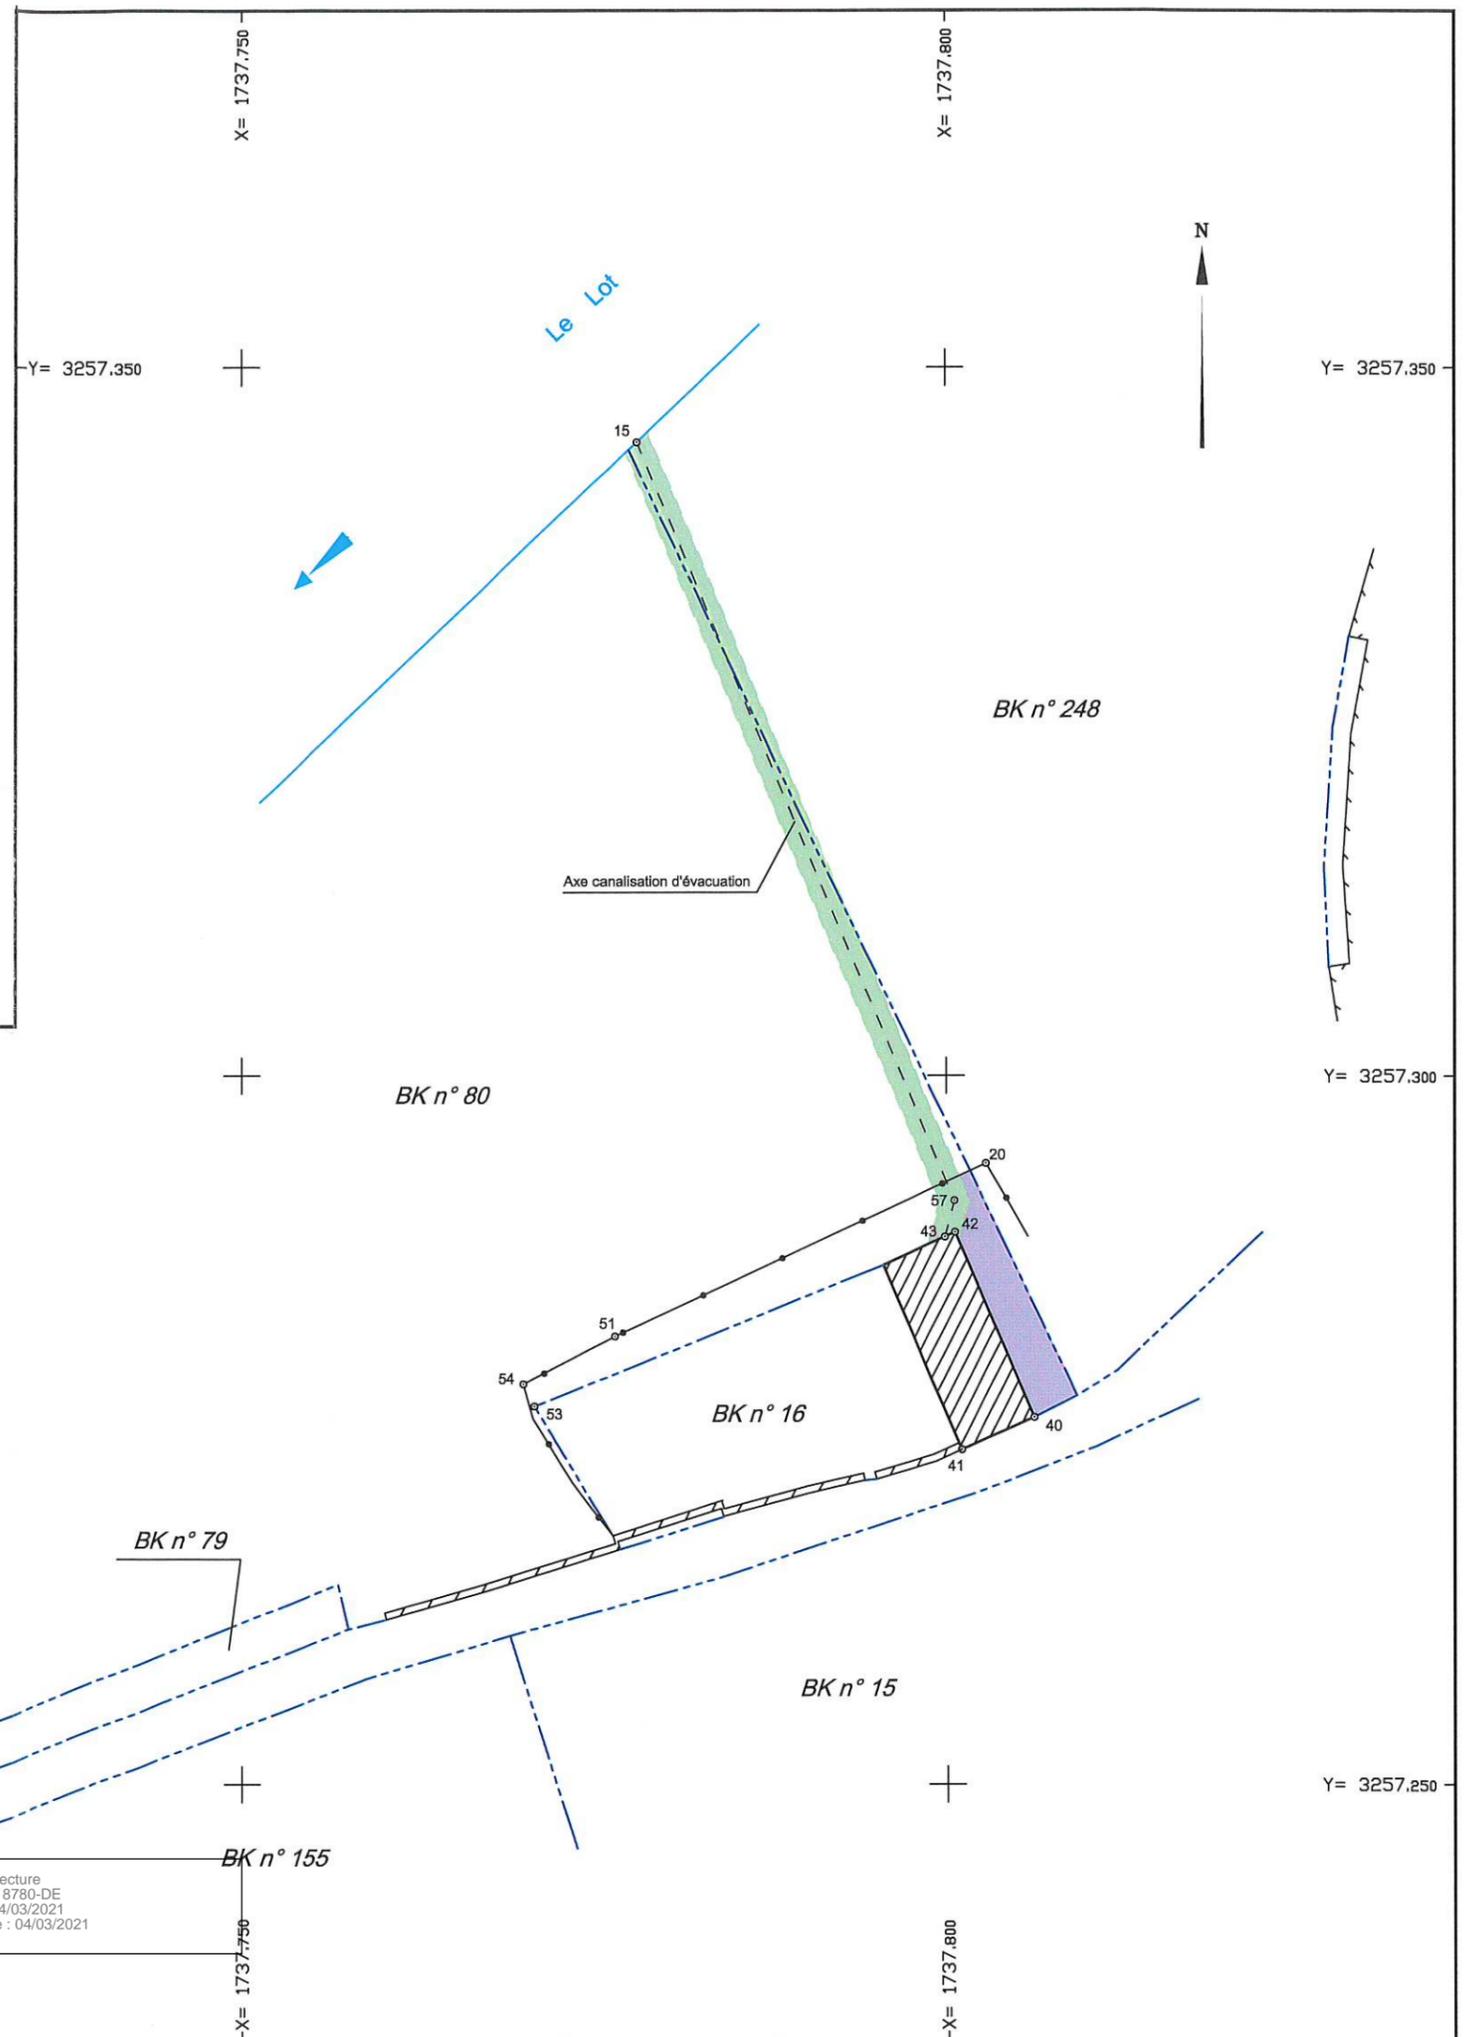

N°	X	Y
15	1737778.04	3257344.74
20	1737802.81	3257293.80
40	1737806.20	3257275.87
41	1737801.06	3257273.61
42	1737800.61	3257288.96
43	1737799.88	3257288.63
51	1737776.42	3257281.62
53	1737770.81	3257276.69
54	1737770.02	3257278.24
57	1737800.56	3257291.17

- LEGENDE :
- + Station du levé
  - Application cadastrale
  - BK n° 80 Référence cadastrale
  - 12 e Point numérique
  - Servitude de passage d'une largeur de 2 mètres pour réseaux et canalisations  
Fonds dominant : parcelle BK n° 16  
Fonds servant : parcelle BK n° 80 et 248
  - Servitude pour accès à la fosse septique et travaux d'entretien  
Fonds dominant : parcelle BK n° 16  
Fonds servant : parcelle BK n° 80

NOTA : Les limites obtenues par application du plan cadastral (Application cadastrale) ne sont pas opposables aux propriétaires contigus. Pour le devenir elles devront faire l'objet d'une opération de bornage contradictoire.  
Système de coordonnées planimétrique rattaché dans le système RGF 93 - CC 44

Accusé de réception en préfecture  
048-214800955-20210223-18780-DE  
Date de télétransmission : 04/03/2021  
Date de réception préfecture : 04/03/2021