

**Légende**

- Qualité architecturale
- Indifférent
- Intéressant
- Remarquable
- Élément remarquable
- Monuments Historiques
- Site classé
- parc\_cl
- bati
- chemin de fer
- cours d'eau
- Zonage SPR
- Z1
- Z2
- Z3

Département de la Lozère  
**Ville de Mende**




**A.V.A.P. :**  
**Aire de mise en Valeur**  
**de l'Architecture et du Patrimoine**

Devenue  
**SPR : Site Patrimonial Remarquable**  
 loi du 07 juillet 2016 relative à la liberté de la création, à l'architecture et au patrimoine (LCAP)

Ministère de la Culture et de la Communication  
 Direction Régionale des Affaires Culturelles  
 Unité Départementale de l'Architecture et du Patrimoine de la Lozère

Novembre 2017

Echelle : 1 / 10 000 °

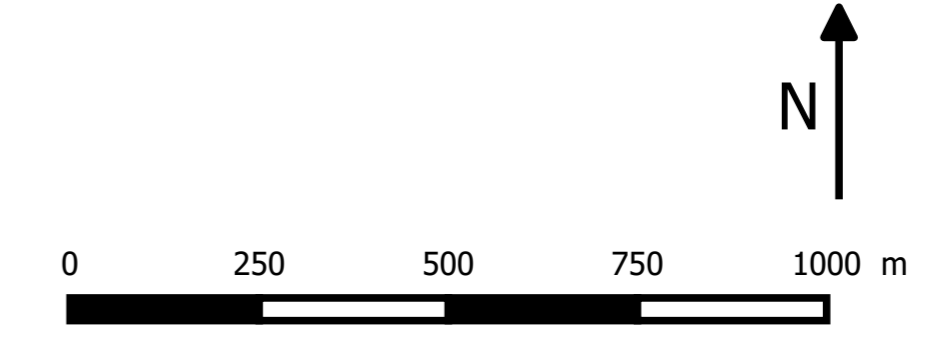

SARL d'Architecture PRONAOS Philippe BLONDIN Architecte spécialiste du Patrimoine Rue du Castellias - 12330 VALADY Tél : 05 65 71 86 95 site internet : www.pronaos.fr	Valérie ROUSSET Archéologue du Bâti 16, rue Saint Maurice 46000 CAHORS Fixe : 05 65 21 44 74 Port : 06 74 18 05 94	Amélie VIDAL Ingénieur Paysagiste Aujals 46120 St Maurice en Quercy Fixe : 05 65 34 62 85 Port : 06 16 09 00 86 vidal-paysagiste-concepteur.blogspot.fr
---	---	--