

**octeha**  
TERritoIRES - HABITAT - AMÉNAGEMENT  
contact@octeha.fr  
à Rodez :  
31 Avenue de la Gineste  
12000 RODEZ  
Tél.: 05 65 73 65 76  
www.octeha.fr



PREFECTURE DE LA LOZERE  
**COMMUNE DE MENDE**

# PLU

## PLAN LOCAL D'URBANISME



**Plan Local d'Urbanisme**

**Approuvée le :**  
10.01.2018

### Modification de droit commun n°19

**Approbation - Modifications - Révisions**

Modifications de n°1 à 7 approuvées le 8 octobre 2019

Révisions allégées n°1 et 2 approuvées le 16 octobre 2020

Modifications de n°8 à 18 approuvées le 27 avril 2021

Modifications de n°19 à 21 approuvées le 8 février 2024

**VISA**

**Date :**


**Le Maire,  
SUAU Laurent**

## Règlement graphique


# 5

# Modification de droit commun n°19 : passage d'une zone UX en UXh2 - Causse d'Auge

## Avant la modification de droit commun n°19

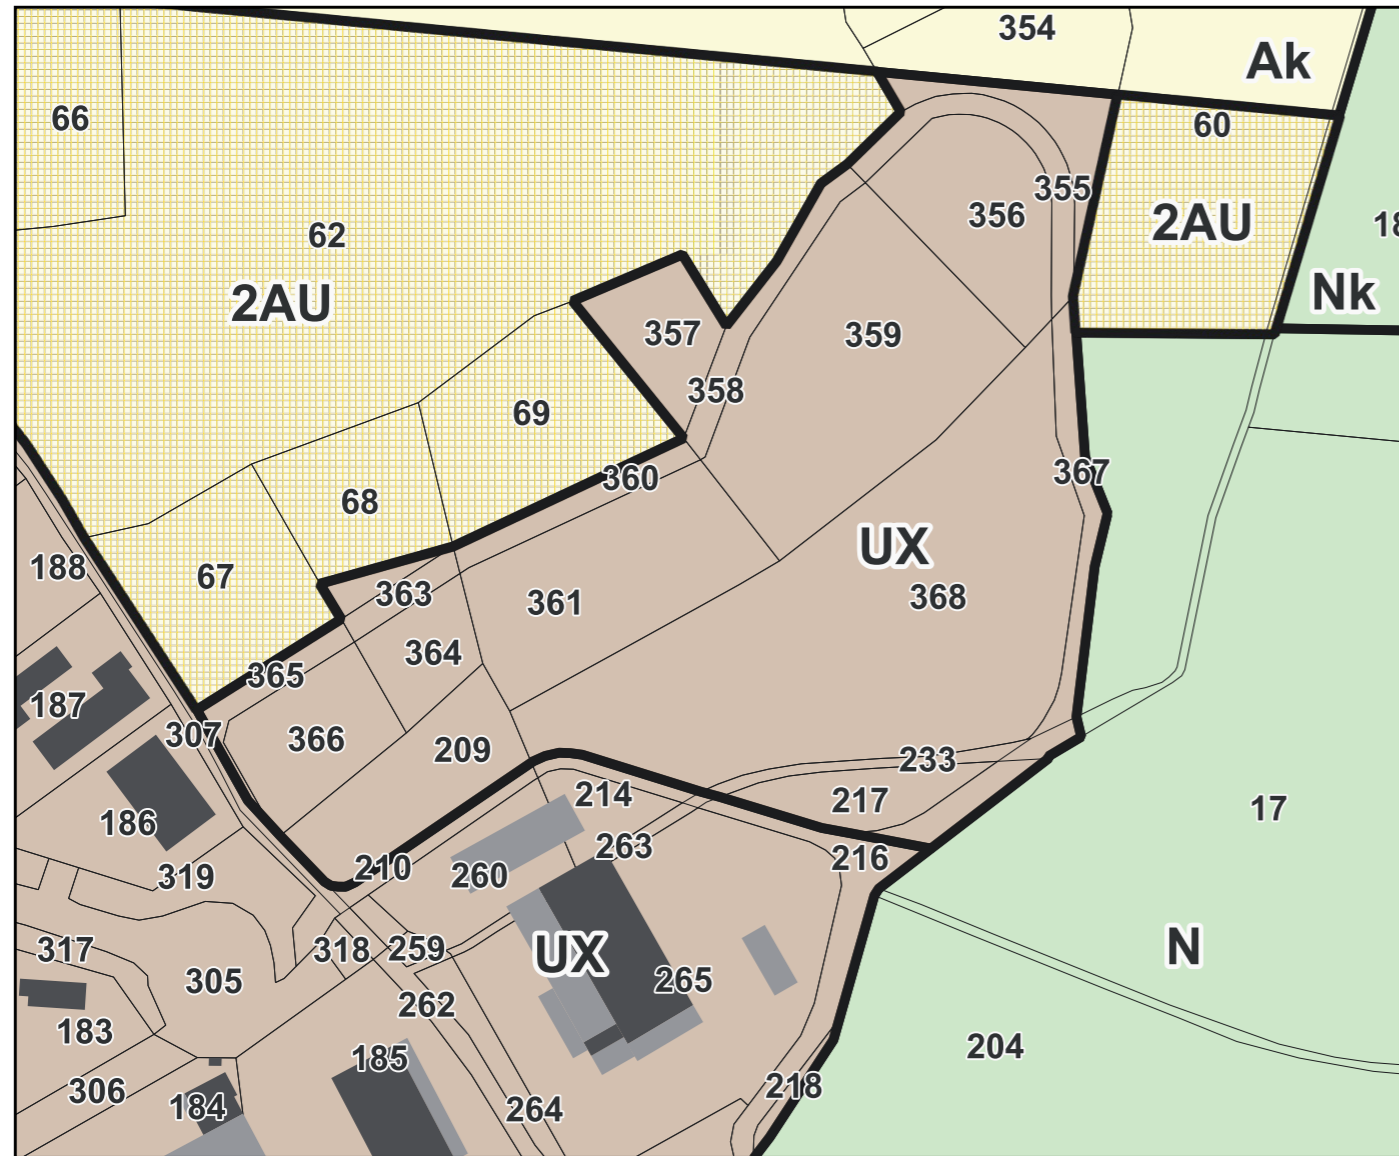

## Après la modification de droit commun n°19

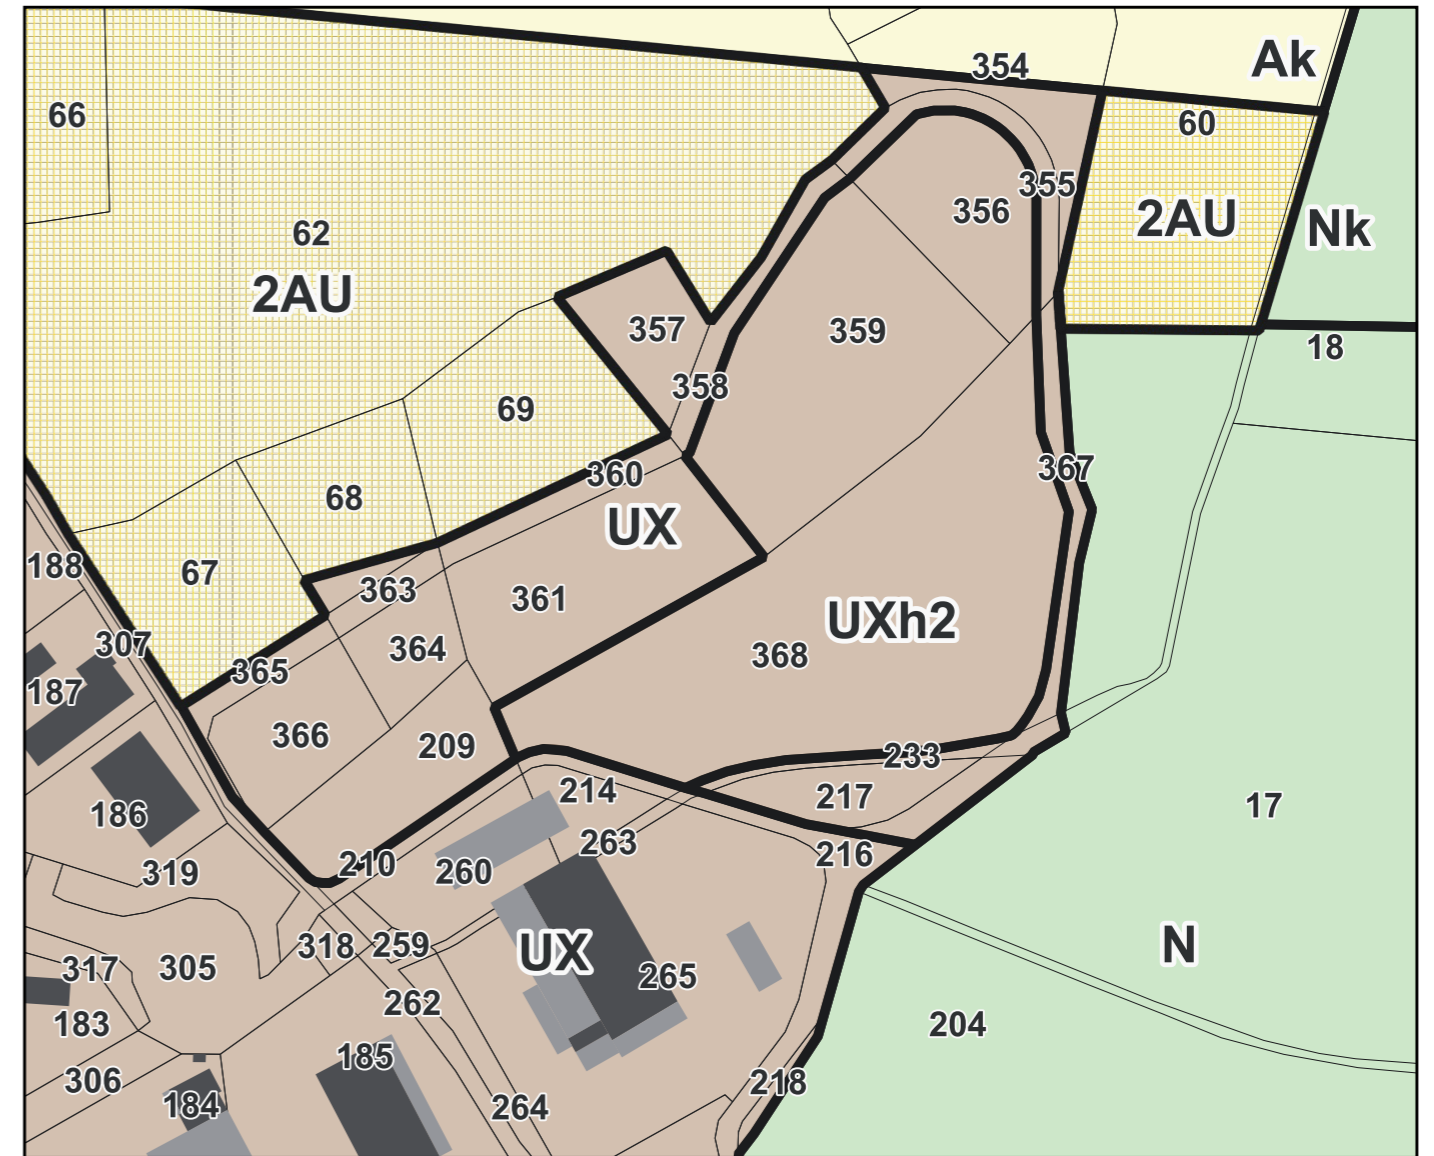

### Bâti

- Bâtiment en dur
- Construction légère

### Zonage

- 2AU
- Ak
- N
- Nk
- UX
- UXh2

UX : - 2 ha

UXh2 : + 2 ha



0 50 100 m

