

COMMUNE DE MENDE

OBJET :
**Constitution
d'une
servitude
d'enfouisse-
ment de
réseaux entre
la Ville de
Mende et
ENEDIS
La Combe**

EXTRAIT DU REGISTRE DES DELIBERATIONS DU CONSEIL MUNICIPAL

Séance Publique du 5 septembre 2024

L'an deux mille vingt-quatre, le cinq du mois de septembre, le Conseil Municipal de MENDE s'est assemblé au lieu ordinaire de ses séances, sous la présidence de Madame Régine BOURGADE, Maire, en session ordinaire suivant convocations faites régulièrement.

Etaient présents : Madame Régine BOURGADE, Maire, Monsieur François ROBIN, Madame Françoise AMARGER-BRAJON, Monsieur Jean-François BERENGUEL, Madame Elizabeth MINET-TRENEULE, Monsieur Vincent MARTIN, Monsieur Laurent SUAOU, Monsieur Alain COMBES, Adjoint, Monsieur Raoul DALLE, Madame Ghalia THAMI, Monsieur Francisco SILVANO, Madame Patricia ROUSSON, Monsieur Thierry JACQUES, Monsieur Christophe LACAS, Madame Stéphanie MAURIN, Monsieur Aurélien VAN DE VOORDE, Madame Sonia NUNES VAZ, Monsieur Nicolas ROUSSON, Madame Valérie TREMOLIERES, Madame Betty ZAMPIELLO, Madame Michelle JACQUES, Monsieur Bruno PORTAL, Monsieur Karim ABED, Madame Emmanuelle SOULIER, Madame Fabienne HIERLE, Monsieur Jérémy BRINGER, Conseillers Municipaux.

Nombre de
Conseillers
Municipaux :
▪ en exercice : 33
▪ présents à la
séance : 26
▪ représentés : 6
▪ absent : 1

Date de l'envoi et
de l'affichage de la
convocation :
29 août 2024

Par procuration : Madame Marie PAOLI (Madame Elizabeth MINET-TRENEULE), Adjoint, Monsieur Nicolas TROTOUIN (Monsieur Jean-François BERENGUEL), Monsieur Philippe TORRES (Madame Régine BOURGADE), Madame Catherine THUIN (Monsieur Raoul DALLE), Monsieur Francis DURSAPT (Monsieur Francisco SILVANO), Monsieur Philippe POUGET (Madame Michelle JACQUES), Conseillers Municipaux.

Date de
l'affichage à la
porte de la
Mairie et
publication sur
le site internet :
18/09/2024

Absente : Madame Aurélie MAILLOLS, Adjointe.

Il a été, conformément à l'article L 2121-15 du Code Général des Collectivités Territoriales, procédé immédiatement à la nomination d'un secrétaire, pris dans le sein du Conseil, Monsieur François ROBIN, Adjoint, ayant été désigné pour remplir ces fonctions, les a acceptées. Madame la Présidente a ouvert la séance.

Indiquer si le
Conseil a décidé
de se former en
comité secret :
Non

Madame Valérie TREMOLIERES expose :

La Ville de Mende procède à l'aménagement et à l'enfouissement de réseaux et canalisations électriques au lieu-dit La Combe.

Cette réalisation nécessite la mise en place par ENEDIS, sur une bande de trois mètres de large, de deux canalisations souterraines sur une longueur totale d'environ quatre cent quatorze mètres ainsi que ses accessoires, sur la parcelle AH 847 parcelle sise commune de Mende, propriété de la Commune de Mende.

La convention est conclue à titre gratuit.

Il est proposé :

- De **CONSENTIR** à ENEDIS une servitude de façon réelle et perpétuelle, relative à la mise en place, sur une bande de trois mètres de large, de deux canalisations souterraines sur une longueur totale d'environ quatre cent quatorze mètres ainsi que ses accessoires, sur la parcelle AH 847 (commune de Mende)
- d'**AUTORISER** Madame le Maire à signer la convention de servitudes entre la Ville de Mende et ENEDIS dont le projet est joint en annexe,
- d'**AUTORISER** Madame le Maire à signer les actes authentiques à intervenir.

Après délibération, le Conseil Municipal, à l'unanimité, **ADOpte** les propositions du rapporteur.

#signature2#

Pour extrait conforme,
Fait à Mende,
Le Maire,
Régine BOURGADE

#signature1#

CONVENTION DE SERVITUDES CS06

**EXEMPLAIRE
A CONSERVER**

Commune de : Mende

Département : LOZERE

Une ligne électrique souterraine : 20 000 Volts

N° d'affaire Enedis : RAC-24-235MO27KSW TOU/tvx/DO/LYON-23RUEGUTENBERG-MENDE

Chargé d'affaire Enedis : TOUREL Adrien

Entre les soussignés :

La Société Enedis,

Société anonyme à directoire et conseil de surveillance, au capital de 270 037 000 euros, immatriculée au RCS de Nanterre sous le numéro 444 608 442, ayant son siège social 34, place des Corolles, 92079 Paris La Défense Cedex,

Représentée par Monsieur Jérôme TOUZET agissant en qualité de Directeur Régional ENEDIS Nord Midi-Pyrénées, 5 AV PIERRE-GILLES DE GENNES 81000 ALBI, dûment habilité à cet effet,

(« Enedis ») d'une part,

Et

 Nom *: **COMMUNE DE MENDE** représenté(e) par son (sa) **M. Laurent SUAU**, ayant reçu tous pouvoirs à l'effet des présentes par décision du Conseil en date du
Demeurant à : **MAIRIE 0000 PL CHARLES DE GAULLE, 48000 MENDE**Téléphone : **04 66 49 40 00**

Né(e) à :

Agissant en qualité **Propriétaire** des bâtiments et terrains ci-après indiqués

désigné ci-après par l'appellation « le propriétaire » d'autre part,

Il a été exposé ce qui suit :

Le propriétaire déclare que la/les parcelle(s) ci-après désignée(s) lui appartient/appartiennent :

Commune	Prefixe	Section	Numéro de parcelle	Lieux-dits	Nature éventuelle des sols et cultures (Cultures légumières, prairies, pacage, bois, forêt ...)
Mende		AH	0847	LA COMBE	

Le propriétaire déclare que la/les parcelle(s) ci-dessus désignée(s) est/sont actuellement (*) :

- exploitée(s) par-lui même.
- exploitée(s) par M. qui sera indemnisé directement par Enedis en vertu desdits articles s'il l'exploite lors de la construction des ouvrages. Si à cette date ce dernier a abandonné l'exploitation, l'indemnité sera payée à son successeur.
- non exploitée(s)

(*) ne concerne que les parcelles boisées ou forestières et les terrains agricoles : veiller à bien rayer les mentions inutiles)

Les parties, vu les droits conférés aux concessionnaires des ouvrages de distribution d'électricité par le Code de l'énergie (art. L. 323-3 et suivants et art. R. 323-1 et suivants), vu le décret n° 67-886 du 6 octobre 1967, vu les protocoles d'accord conclus entre la profession agricole et Enedis et à titre de reconnaissance de ces droits, sont convenues de ce qui suit :

ARTICLE 1 - Droits de servitude consentis à Enedis

Après avoir pris connaissance du tracé des ouvrages, mentionnés ci-dessous, sur la(les) parcelle(s), ci-dessus désignées, le propriétaire reconnaît à Enedis, que cette propriété soit close ou non, bâtie ou non, les droits suivants :

1/ Etablir à demeure dans une bande de 3 m mètres de large, 2 canalisation(s) souterraine(s) sur une longueur totale d'environ 414 mètres ainsi que ses accessoires

2/ Etablir si besoin des bornes de repérage

3/ Sans coffret

4/ Effectuer l'élagage, l'enlèvement, l'abattage ou le dessouchage de toutes plantations, branches ou arbres, qui se trouvant à proximité de l'emplacement des ouvrages, gênent leur pose ou pourraient par leur mouvement, chute ou croissance occasionner des dommages aux ouvrages, étant précisé qu'Enedis pourra confier ces travaux au propriétaire, si ce dernier le demande et s'engage à respecter la réglementation en vigueur, notamment la réglementation relative à l'exécution de travaux à proximité de certains ouvrages (art. L. 554-1 et suivants et art. R. 554-1 et suivants du Code de l'environnement ; arrêté du 15 février 2012 pris en application du chapitre IV du titre V du livre V du code de l'environnement relatif à l'exécution de travaux à proximité de certains ouvrages souterrains, aériens ou subaquatiques de transport ou de distribution)

5/ Utiliser les ouvrages désignés ci-dessus et réaliser toutes les opérations nécessaires pour les besoins du service public de la distribution d'électricité (renforcement, raccordement, etc).

Par voie de conséquence, Enedis pourra faire pénétrer sur la propriété ses agents ou ceux des entrepreneurs dûment accrédités par lui en vue de la construction, la surveillance, l'entretien, la réparation, le remplacement et la rénovation des ouvrages ainsi établis.

Le propriétaire sera préalablement averti des interventions, sauf en cas d'urgence.

ARTICLE 2 - Droits et obligations du propriétaire

Le propriétaire conserve la propriété et la jouissance des parcelles mais renonce à demander pour quelque motif que ce soit l'enlèvement ou la modification des ouvrages désignés à l'article 1er, à moins qu'il ne prenne en charge les coûts financiers associés au déplacement, enlèvement ou modification du (des) ouvrage(s) concerné(s).

Le propriétaire s'interdit toutefois, dans l'emprise des ouvrages définis à l'article 1er, de faire aucune modification du profil des terrains, aucune plantation d'arbres ou d'arbustes, aucune culture et plus généralement aucun travail ou construction qui soit préjudiciable à l'établissement, l'entretien, l'exploitation et la solidité des ouvrages.

Le propriétaire s'interdit également de porter atteinte à la sécurité des installations

Il pourra toutefois :

- élever des constructions et/ou effectuer des plantations à proximité des ouvrages électriques à condition de respecter entre lesdites constructions et/ou plantations et l(es) ouvrage(s) visé(s) à l'article 1er, les distances de protection prescrites par la réglementation en vigueur
- planter des arbres de part et d'autre des lignes électriques souterraines à condition que la base du fût soit à une distance supérieure à deux mètres des ouvrages.

ARTICLE 3 - Indemnités

3.1/ A titre de compensation forfaitaire et définitive des préjudices spéciaux de toute nature résultant de l'exercice des droits reconnus à l'article 1er, Enedis s'engage à verser lors de l'établissement de l'acte notarié prévu à l'article 8 ci-après, au propriétaire et/ou l'exploitant, qui accepte, une indemnité unique et forfaitaire

- au propriétaire qui accepte, une indemnité de 75 € (soixante-quinze euros).
- à l'exploitant « néant »

Dans le cas des terrains agricoles, cette indemnité sera évaluée sur la base des protocoles agricoles¹ conclus entre la profession agricole et Enedis, en vigueur à la date de signature de la présente convention.

3.2/ Par ailleurs, les dégâts qui pourraient être causés aux cultures, bois, forêts et aux biens à l'occasion de la construction, la surveillance, l'entretien, la réparation, le remplacement et la rénovation des ouvrages (à l'exception des abattages et élagages d'arbres indemnisés au titre du paragraphe 3.1/ feront l'objet d'une indemnité versée suivant la nature du dommage, soit au

propriétaire soit à l'exploitant, fixée à l'amiable, ou à défaut d'accord par le tribunal compétent.

¹ Protocoles « dommages permanents » et « dommages instantanés » relatifs à l'implantation et aux travaux des lignes électriques aériennes et souterraines situées en terrains agricoles

ARTICLE 4 – Responsabilités

Enedis prendra à sa charge tous les dommages accidentels directs et indirects qui résulteraient de son occupation et/ou de ses interventions, causés par son fait ou par ses installations.

Les dégâts seront évalués à l'amiable. Au cas où les parties ne s'entendraient pas sur le quantum de l'indemnité, celle-ci sera fixée par le tribunal compétent du lieu de situation de l'immeuble.

ARTICLE 5- Litiges

Dans le cas de litiges survenant entre les parties pour l'interprétation ou l'exécution de la présente convention, les parties conviennent de rechercher un règlement amiable.

A défaut d'accord, les litiges seront soumis au tribunal compétent du lieu de situation des parcelles.

ARTICLE 6 - Entrée en application

La présente convention prend effet à compter de la date de signature la plus tardive par les parties. Elle est conclue pour la durée de vie des ouvrages dont il est question à l'article 1er ou de tous autres ouvrages qui pourraient leur être substitués sur l'emprise des ouvrages existants ou le cas échéant, avec une emprise moindre.

Eu égard aux impératifs de la distribution publique, le propriétaire autorise Enedis à commencer les travaux dès sa signature si nécessaire..

ARTICLE 7 – Données à caractère personnel

Enedis s'engage à traiter les données personnelles recueillies pour la bonne exécution de la présente convention (**noms, prénoms, adresse, etc.**), conformément à la loi 78-17 du 6 janvier 1978 relative à l'informatique, aux fichiers et aux libertés et au règlement général sur la protection des données.

Elles sont conservées pendant la durée de vie de l'ouvrage et sont destinées à Enedis, ses prestataires et le cas échéant aux tiers autorisés ou tout tiers qui justifierait d'un intérêt majeur.

Vous disposez d'un droit d'accès à vos données, de rectification, d'opposition et d'effacement pour motifs légitimes. Vous pouvez exercer vos droits à l'adresse suivante (**Monsieur Jérôme TOUZET agissant en qualité de Directeur Régional ENEDIS Nord Midi-Pyrénées, 5 AV PIERRE-GILLES DE GENNES 81000 ALBI**).

ARTICLE 8 - Formalités

La présente convention ayant pour objet de conférer à Enedis des droits plus étendus que ceux prévus par le Code de l'énergie (art. L. 323-3 et suivants), elle pourra être régularisée, en vue de sa publication au bureau des hypothèques, par acte authentique devant Maître notaire à, les frais dudit acte restant à la charge d'Enedis.

Le propriétaire s'engage, dès maintenant, à porter la présente convention à la connaissance des personnes, qui ont ou qui acquièrent des droits sur les parcelles traversées par les ouvrages, notamment en cas de transfert de propriété ou de changement de locataire.

Il s'engage, en outre, à faire reporter dans tout acte relatif aux parcelles concernées, par les ouvrages électriques définis à l'article 1er, les termes de la présente convention....

(1) LE PROPRIETAIRE

Fait en quatre (4) exemplaires originaux.

Date de signature :

Nom Prénom	Signature
COMMUNE DE MENDE représenté(e) par son (sa) M. Laurent SUAU, ayant reçu tous pouvoirs à l'effet des présentes par décision du Conseil en date du	

Faire précéder la signature de la mention manuscrite "LU et APPROUVE"


.....

(2) Cadre réservé à Enedis

A, le

Enedis

Le signataire reconnaît avoir pris connaissance des travaux ENEDIS correspondant à la convention jointe
Le :

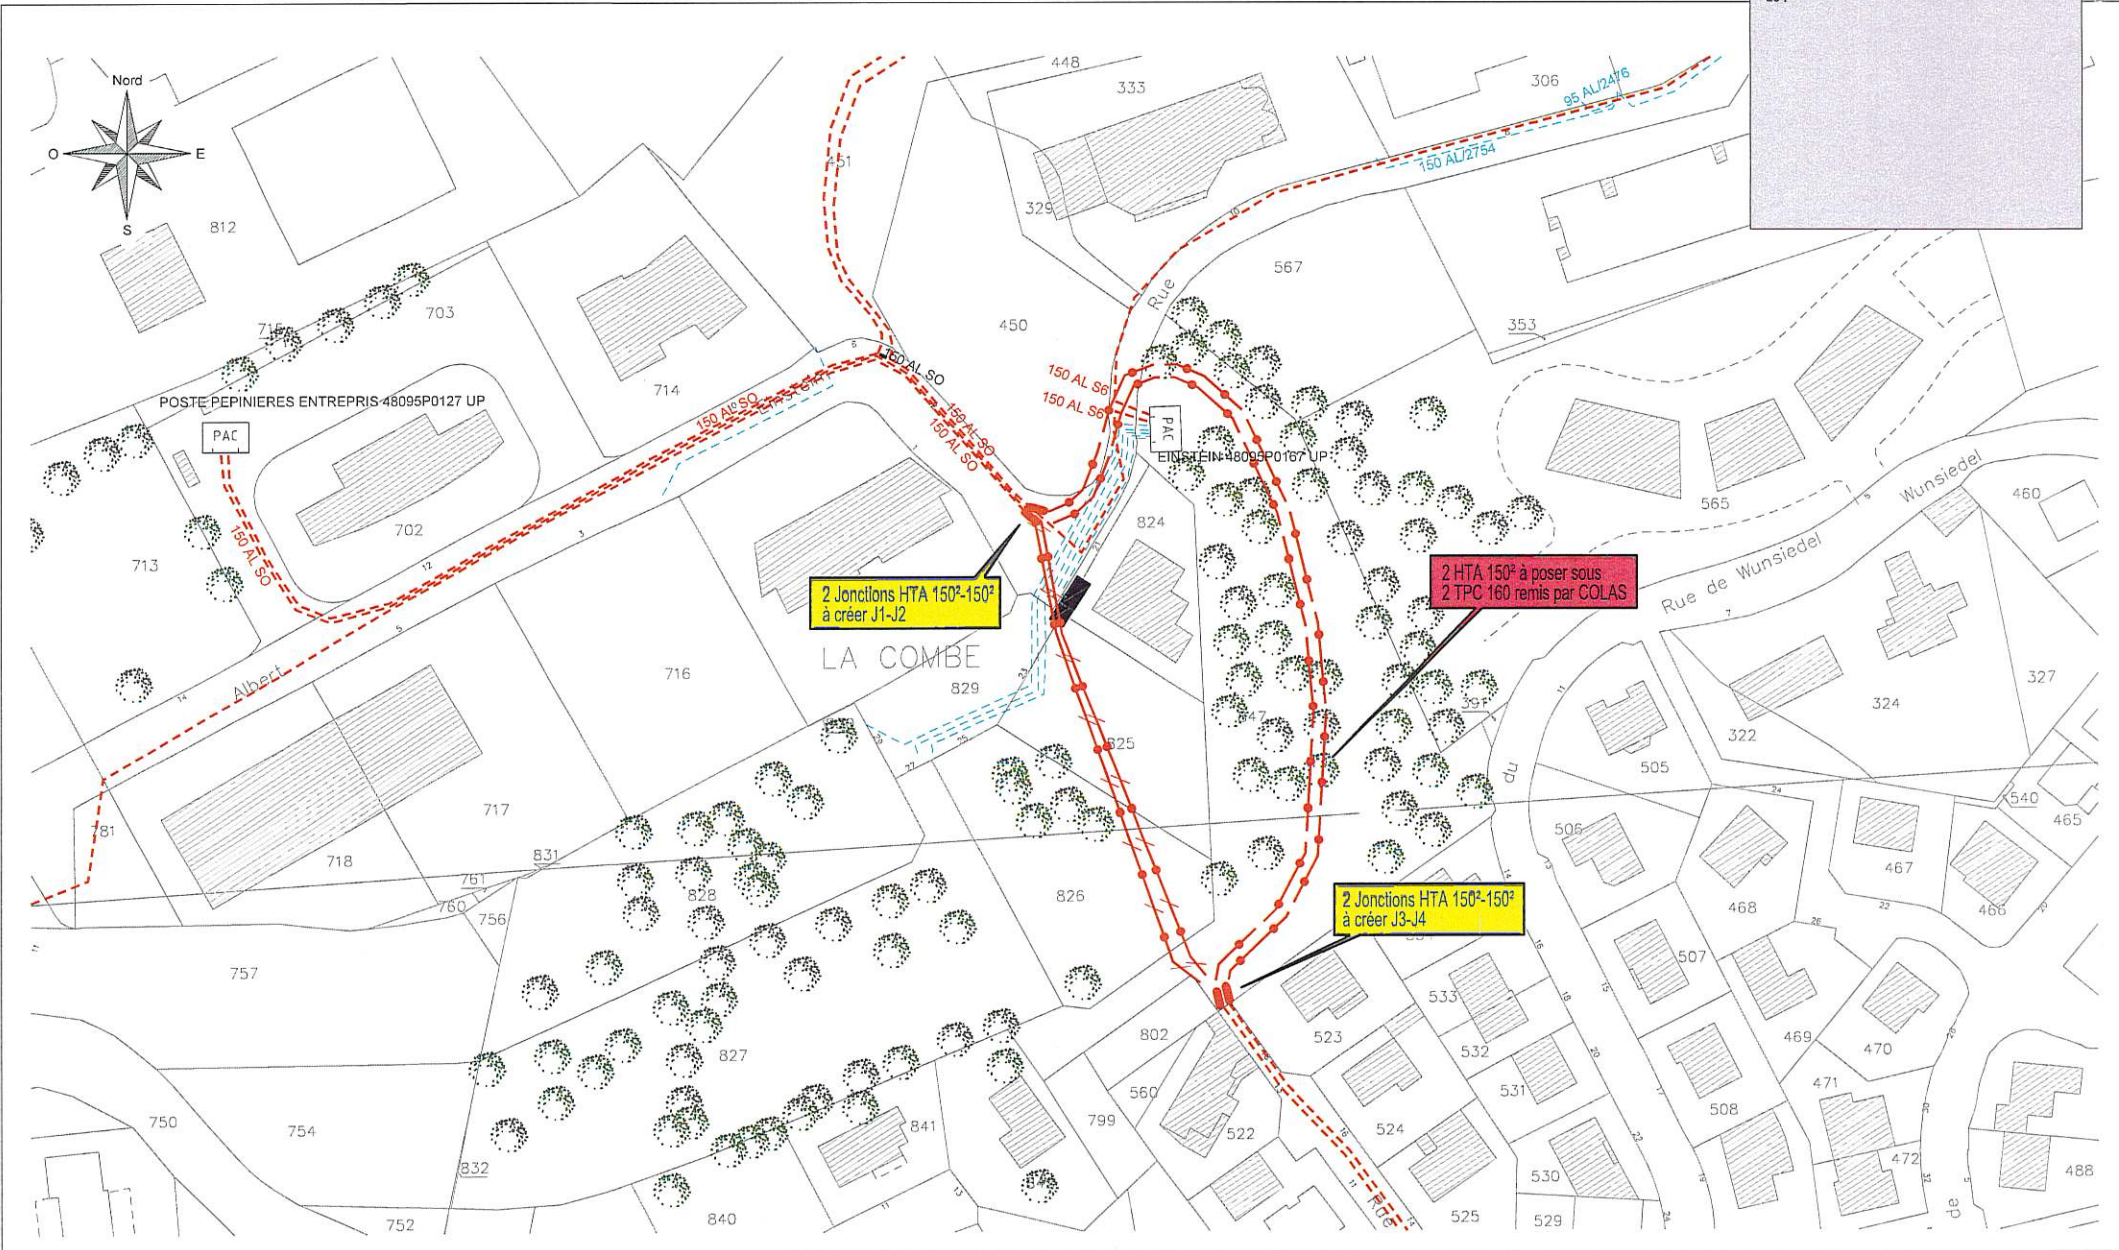

Travaux concernant la parcelle " AH-847 "

Descriptif des travaux :

Pose de deux cables HTA sur une longueur d'environ 414 ml

Echelle 1/1000

