

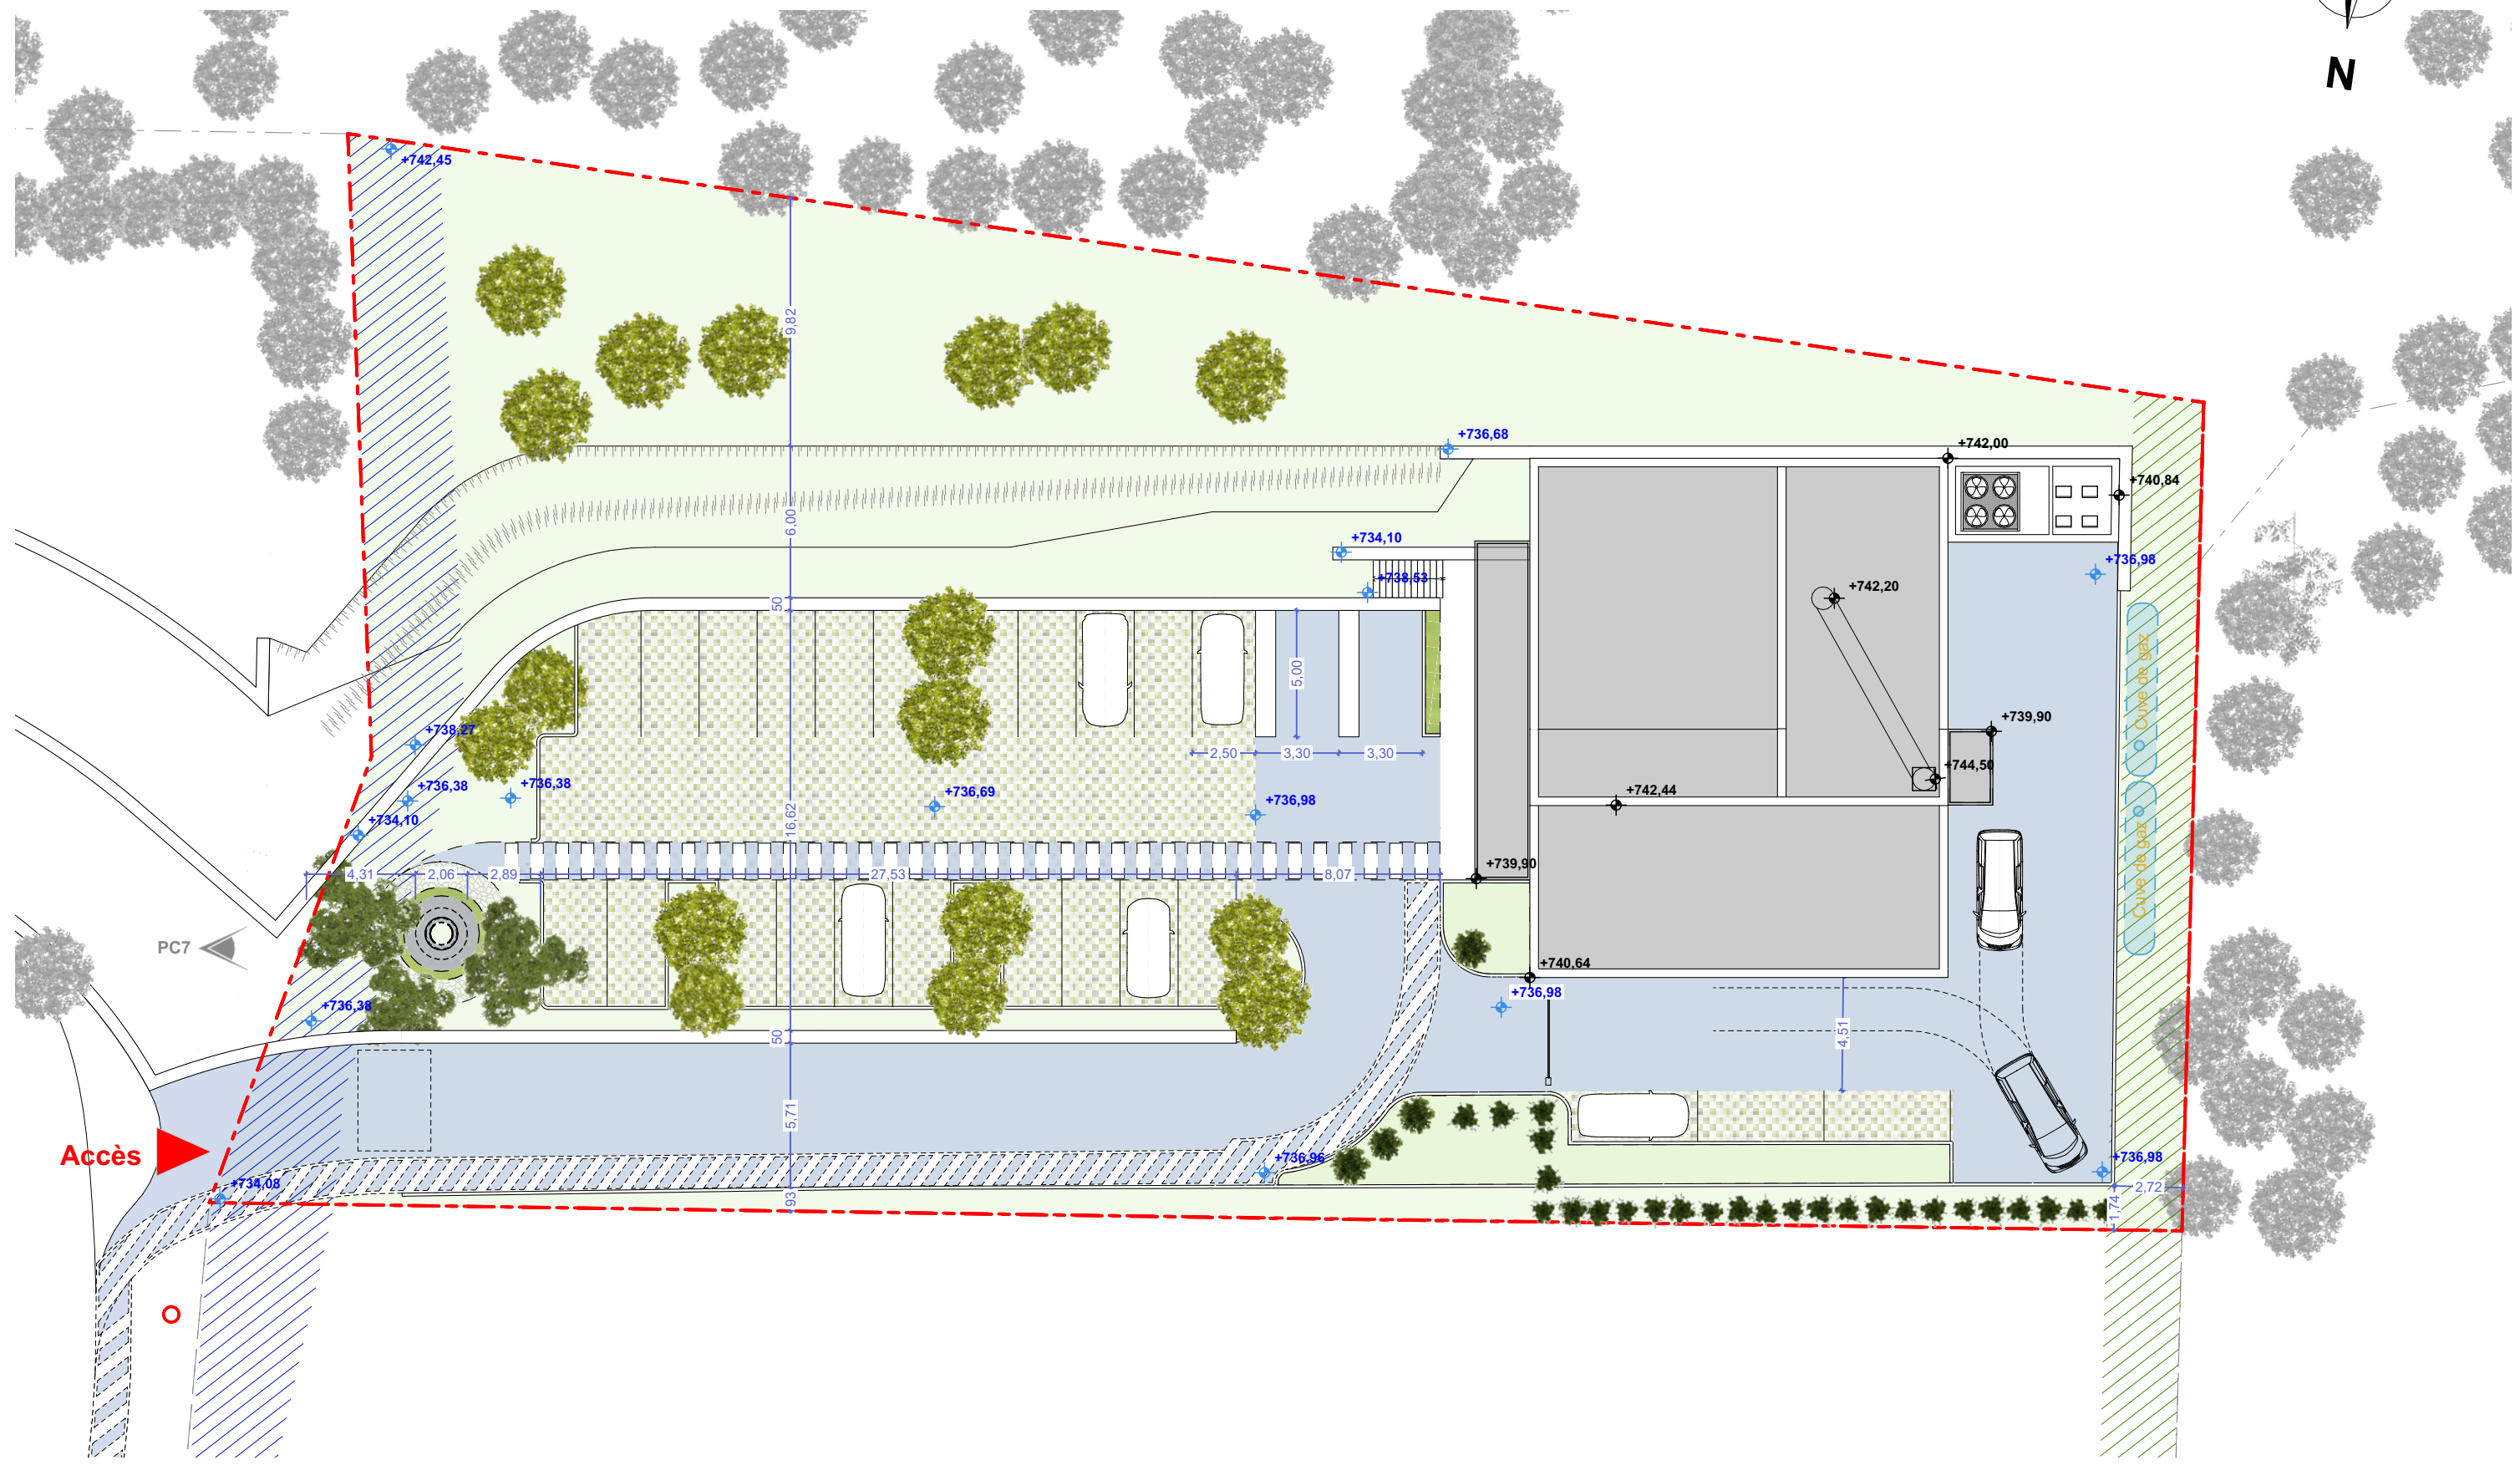


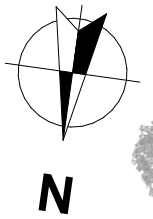


23015	Maîtrise d'Ouvrage	Maîtrise d'Oeuvre	Plan	Date et échelle	Phase	AT7
Crématorium de Mende 31 Av des Gorges du Tarn - 48000 Mende	La Société du Crématorium de Mende 17, Rue de l'arrivée - 75015 Paris	AGENCE CARRE Andrea KRAFFT 24 rue Fort Notre Dame - 13007 Marseille Tel: +33 4.91.04.05.19	Plan de masse accessibilité	25/11/2024	PC	
				A3: 1:250		

Zones de dégagements (L. 1,40m mini)	
Sirène d'alarme	
Alarme incendie Type 4	
Bloc autonome d'éclairage de sécurité	B.A.E.S

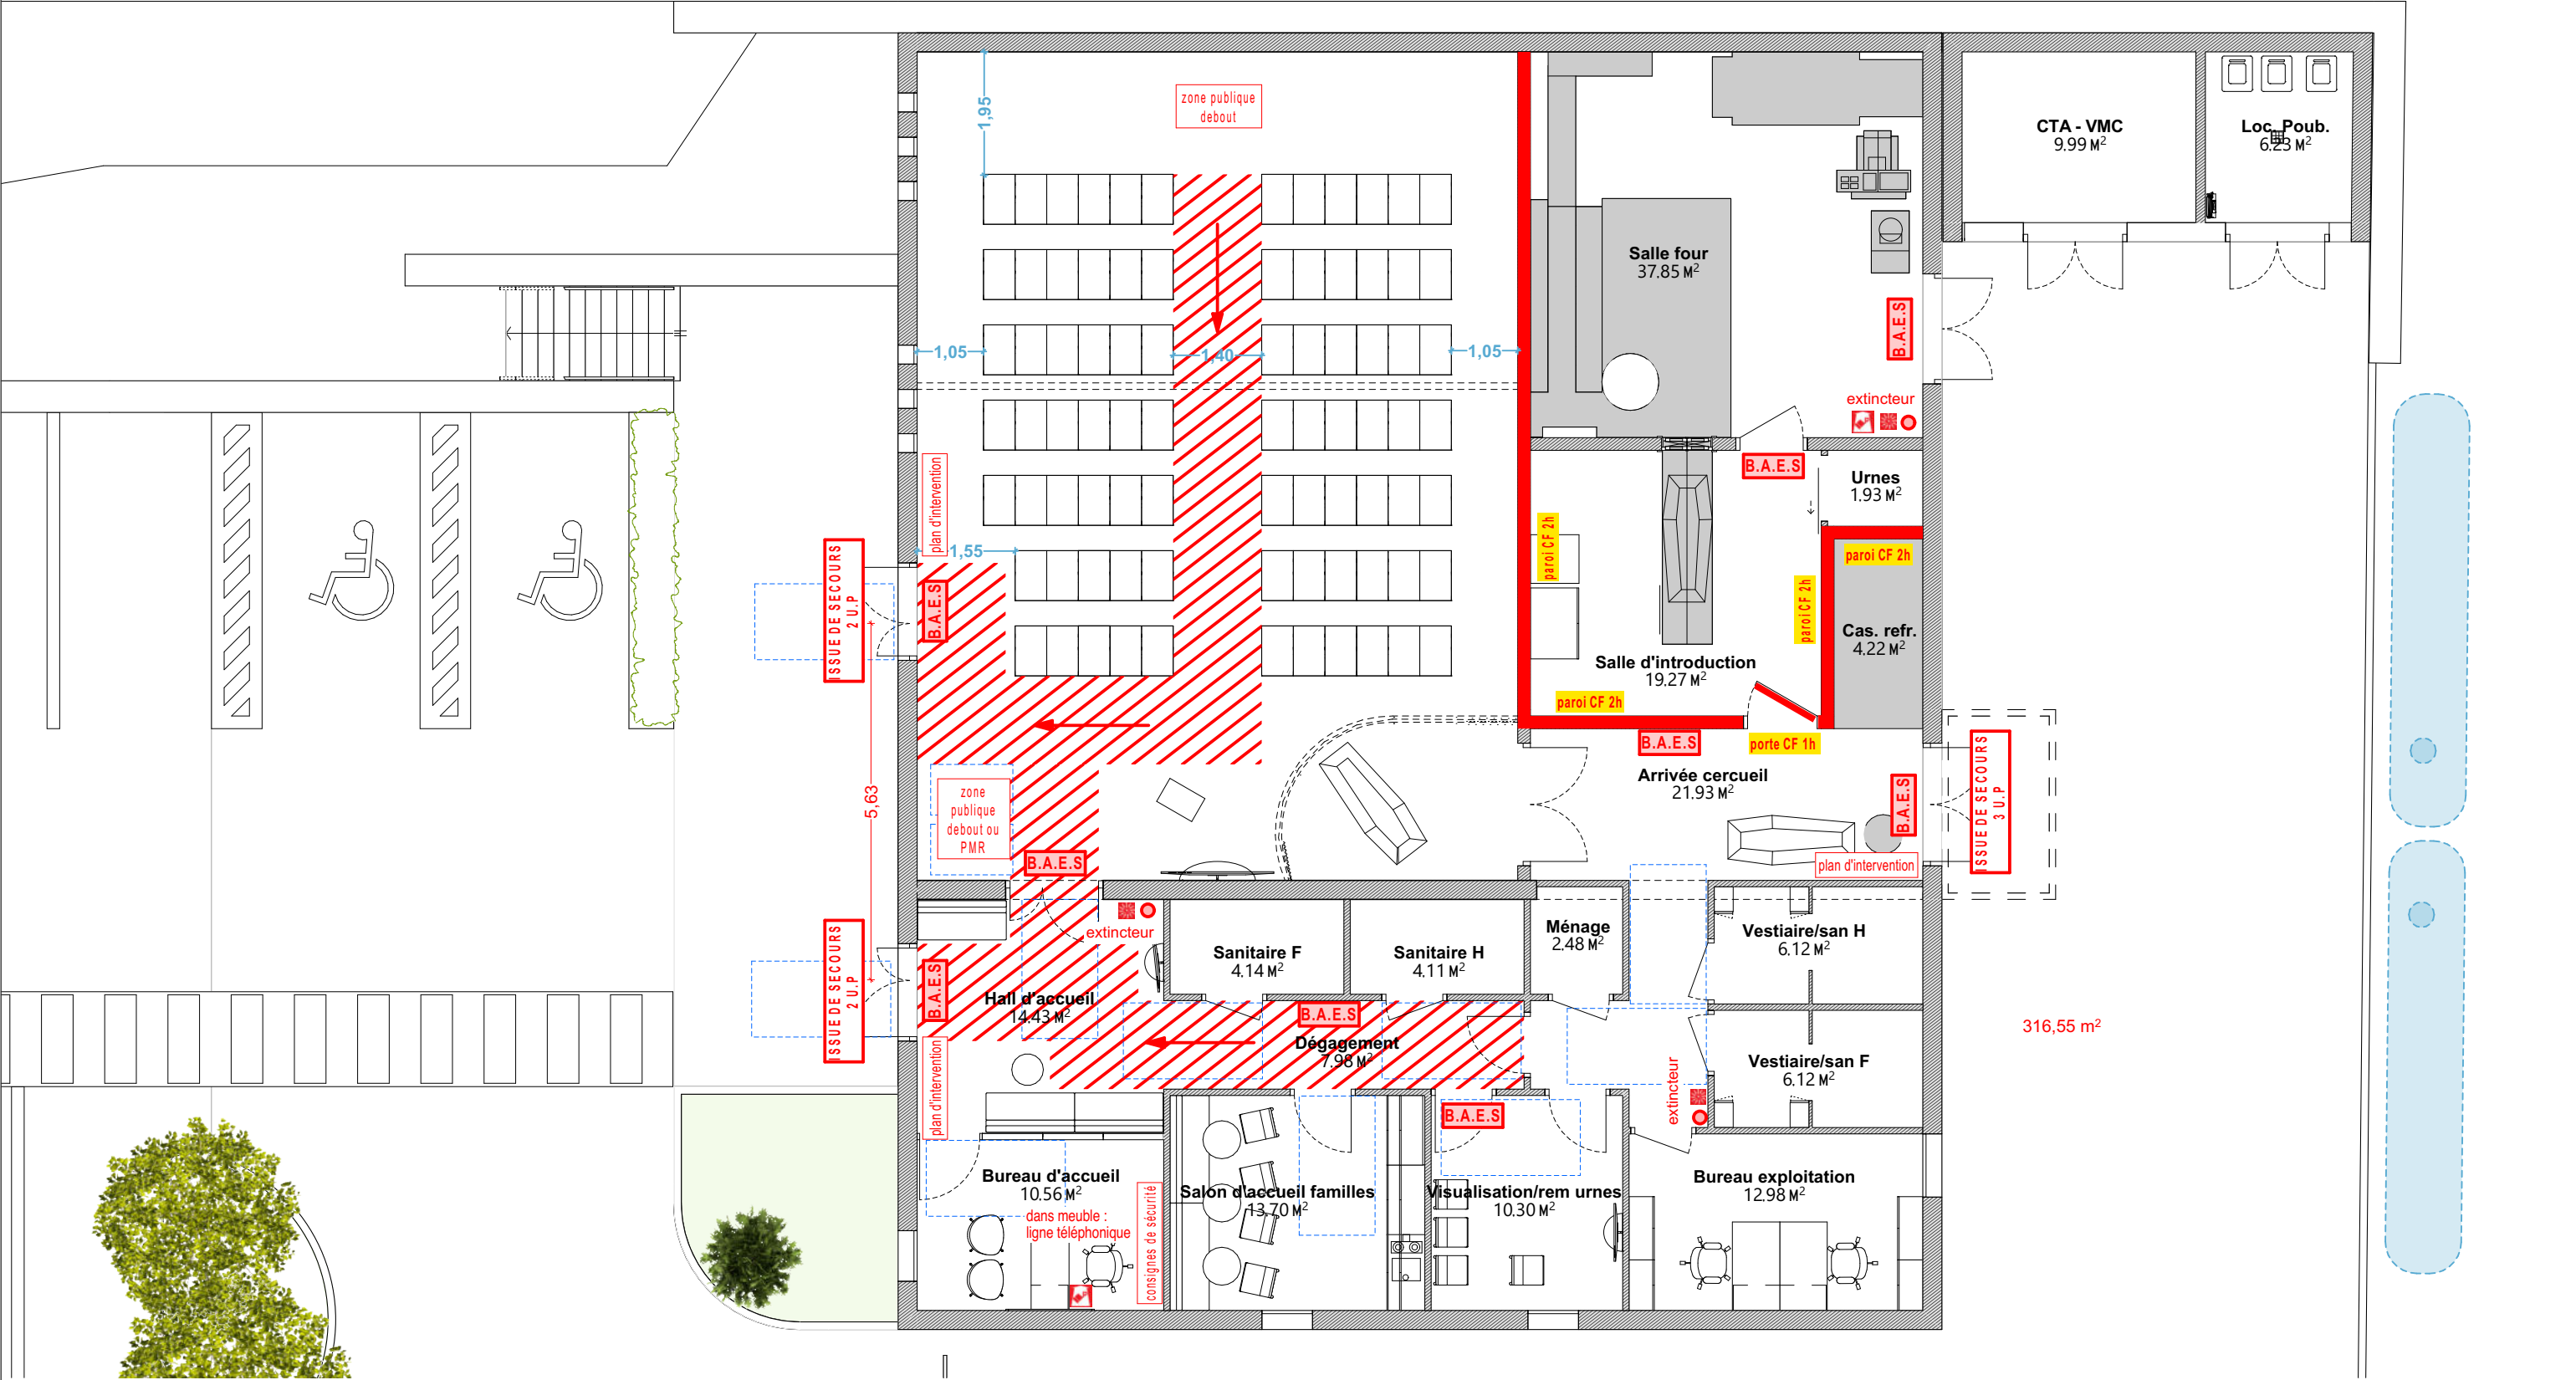

23015	Maîtrise d'Ouvrage	Maîtrise d'Oeuvre	Plan	Date et échelle	Phase	AT5
Crématorium de Mende 31 Av des Gorges du Tarn - 48000 Mende	La Société du Crématorium de Mende 17, Rue de l'arrivée - 75015 Paris	AGENCE CARRE Andrea KRAFFT 24 rue Fort Notre Dame - 13007 Marseille Tel: +33 4.91.04.05.19	Plan RDC sécurité	25/11/2024	PC	
				A3: 1:100		

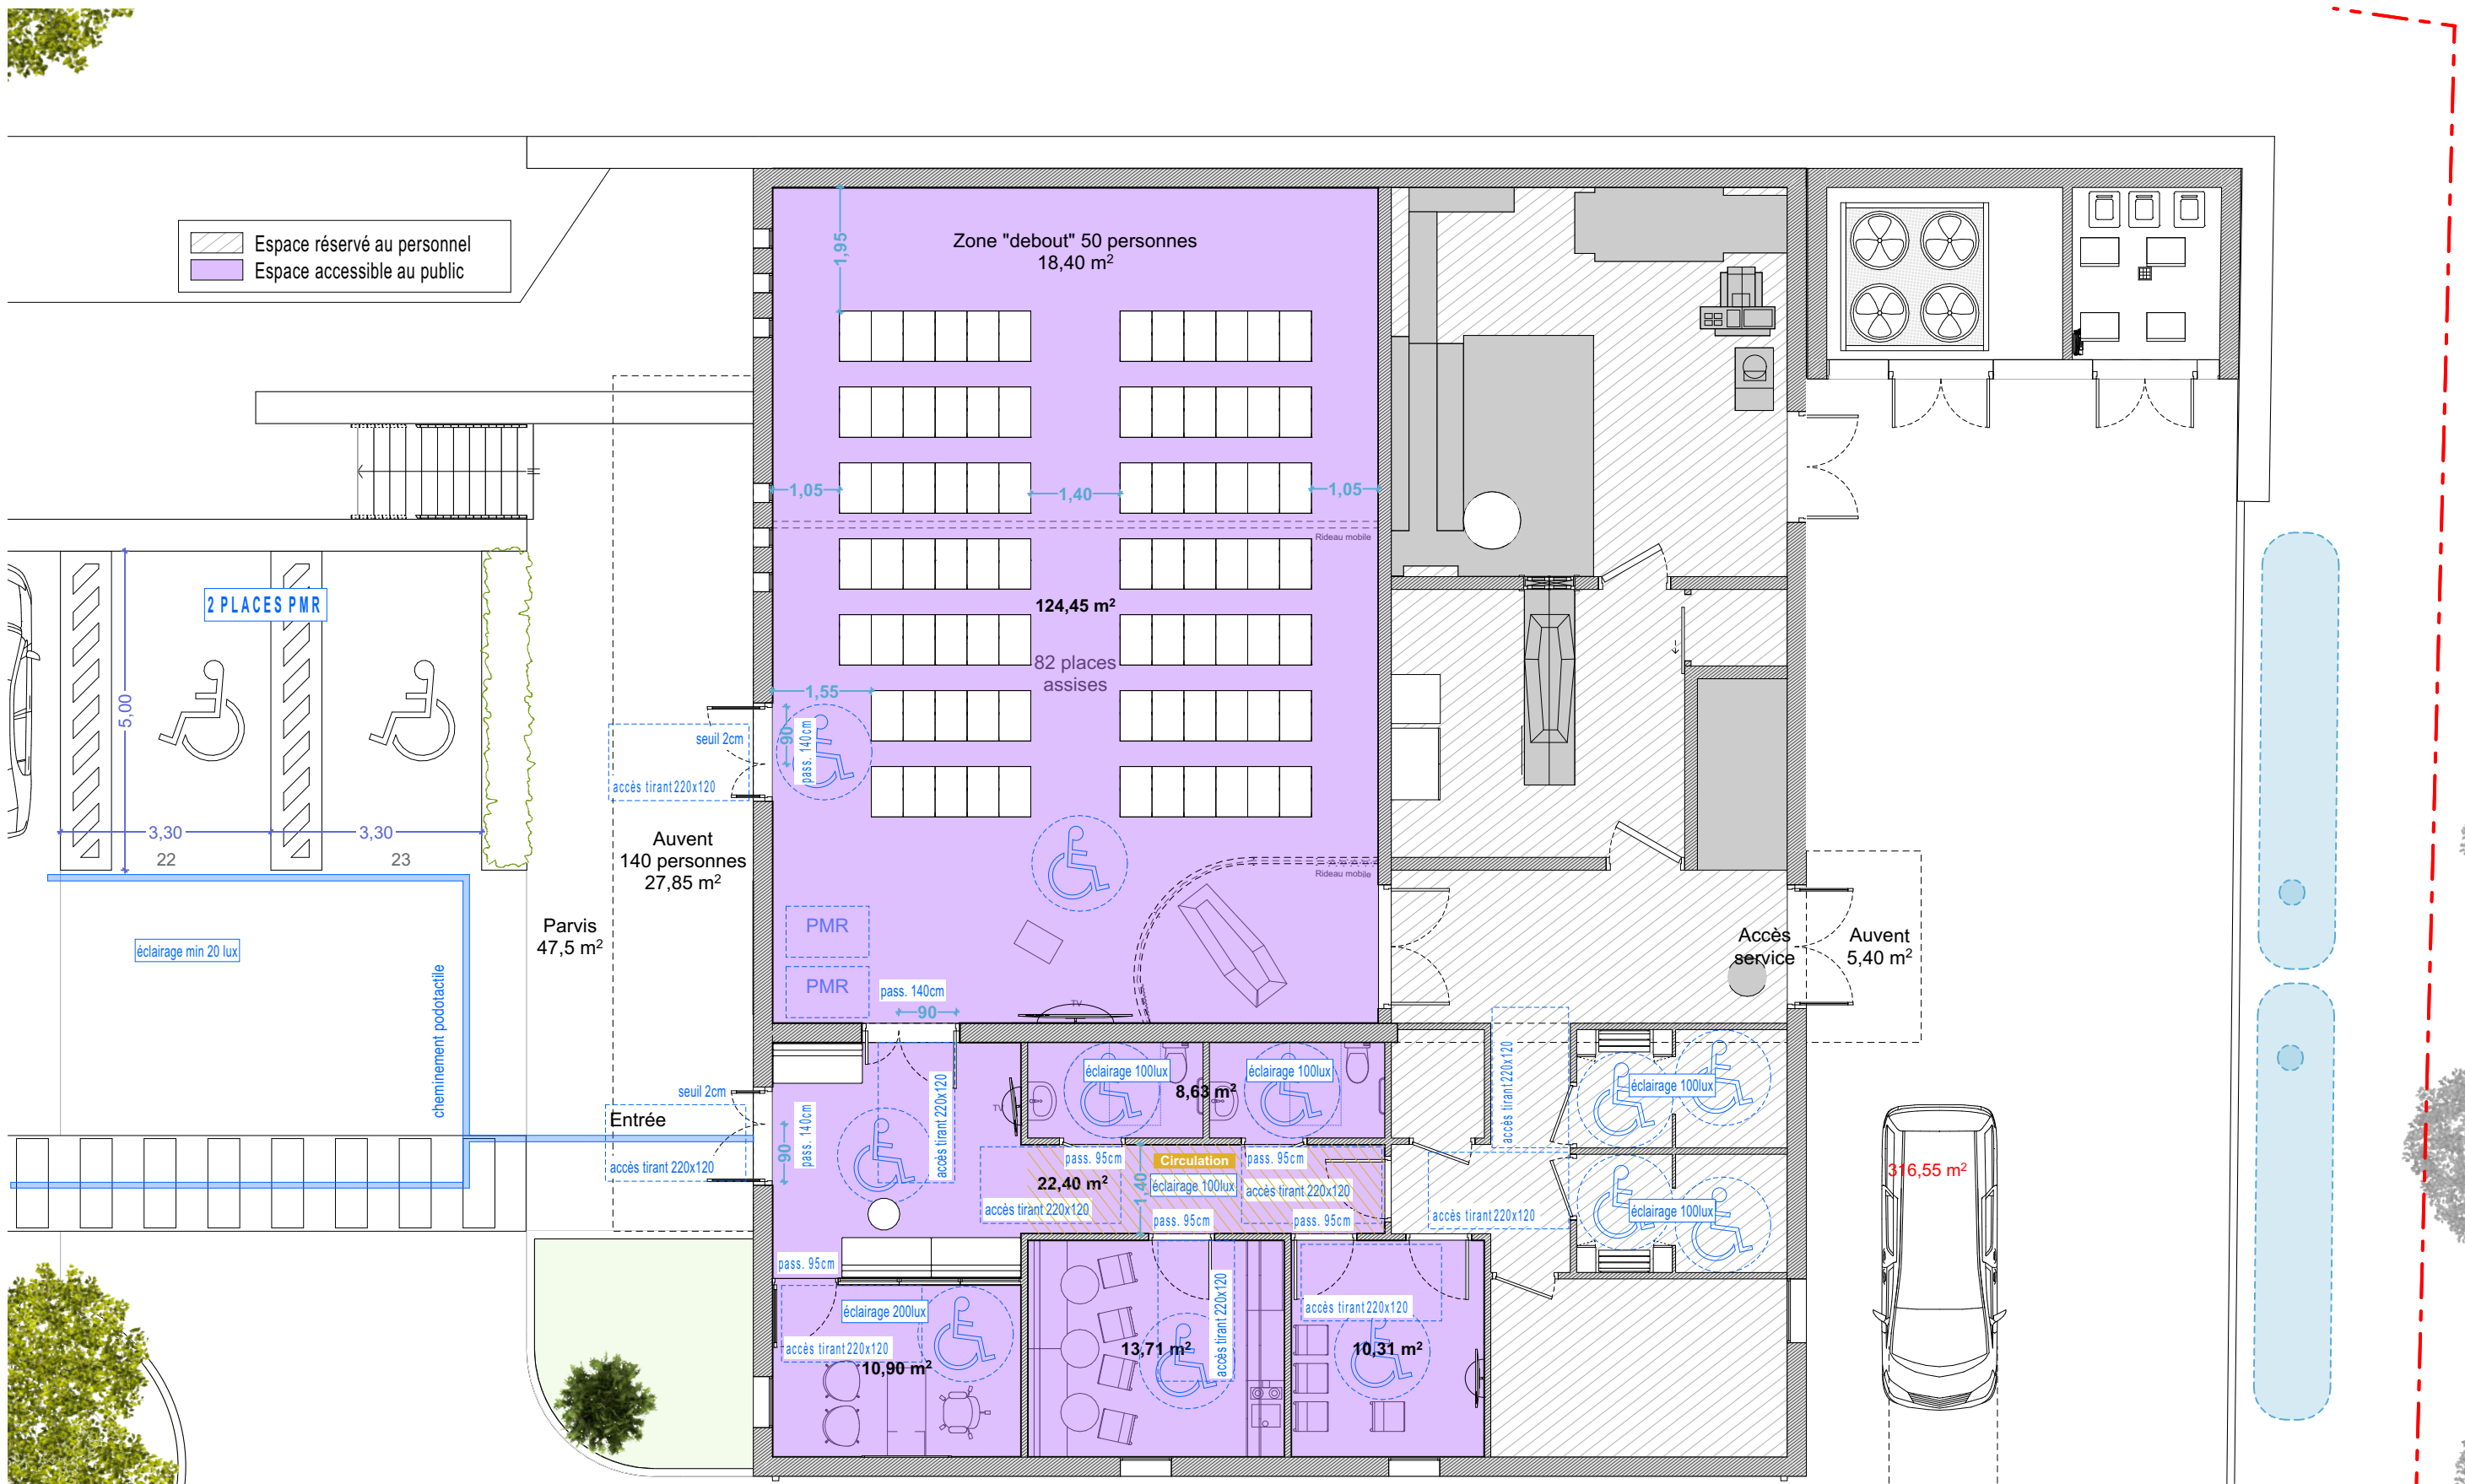

23015	Maîtrise d'Ouvrage	Maîtrise d'Oeuvre	Plan	Date et échelle	Phase	AT8
Crématorium de Mende 31 Av des Gorges du Tarn - 48000 Mende	La Société du Crématorium de Mende 17, Rue de l'arrivée - 75015 Paris	AGENCE CARRE Andrea KRAFFT 24 rue Fort Notre Dame - 13007 Marseille Tel: +33 4.91.04.05.19	Plan RDC accessibilité	25/11/2024	PC	
				A3: 1:100		