


**RIEUCROS**  
ASSAINISSEMENT AUTONOME  
EXISTANT

25

Echelle: 1/2500e

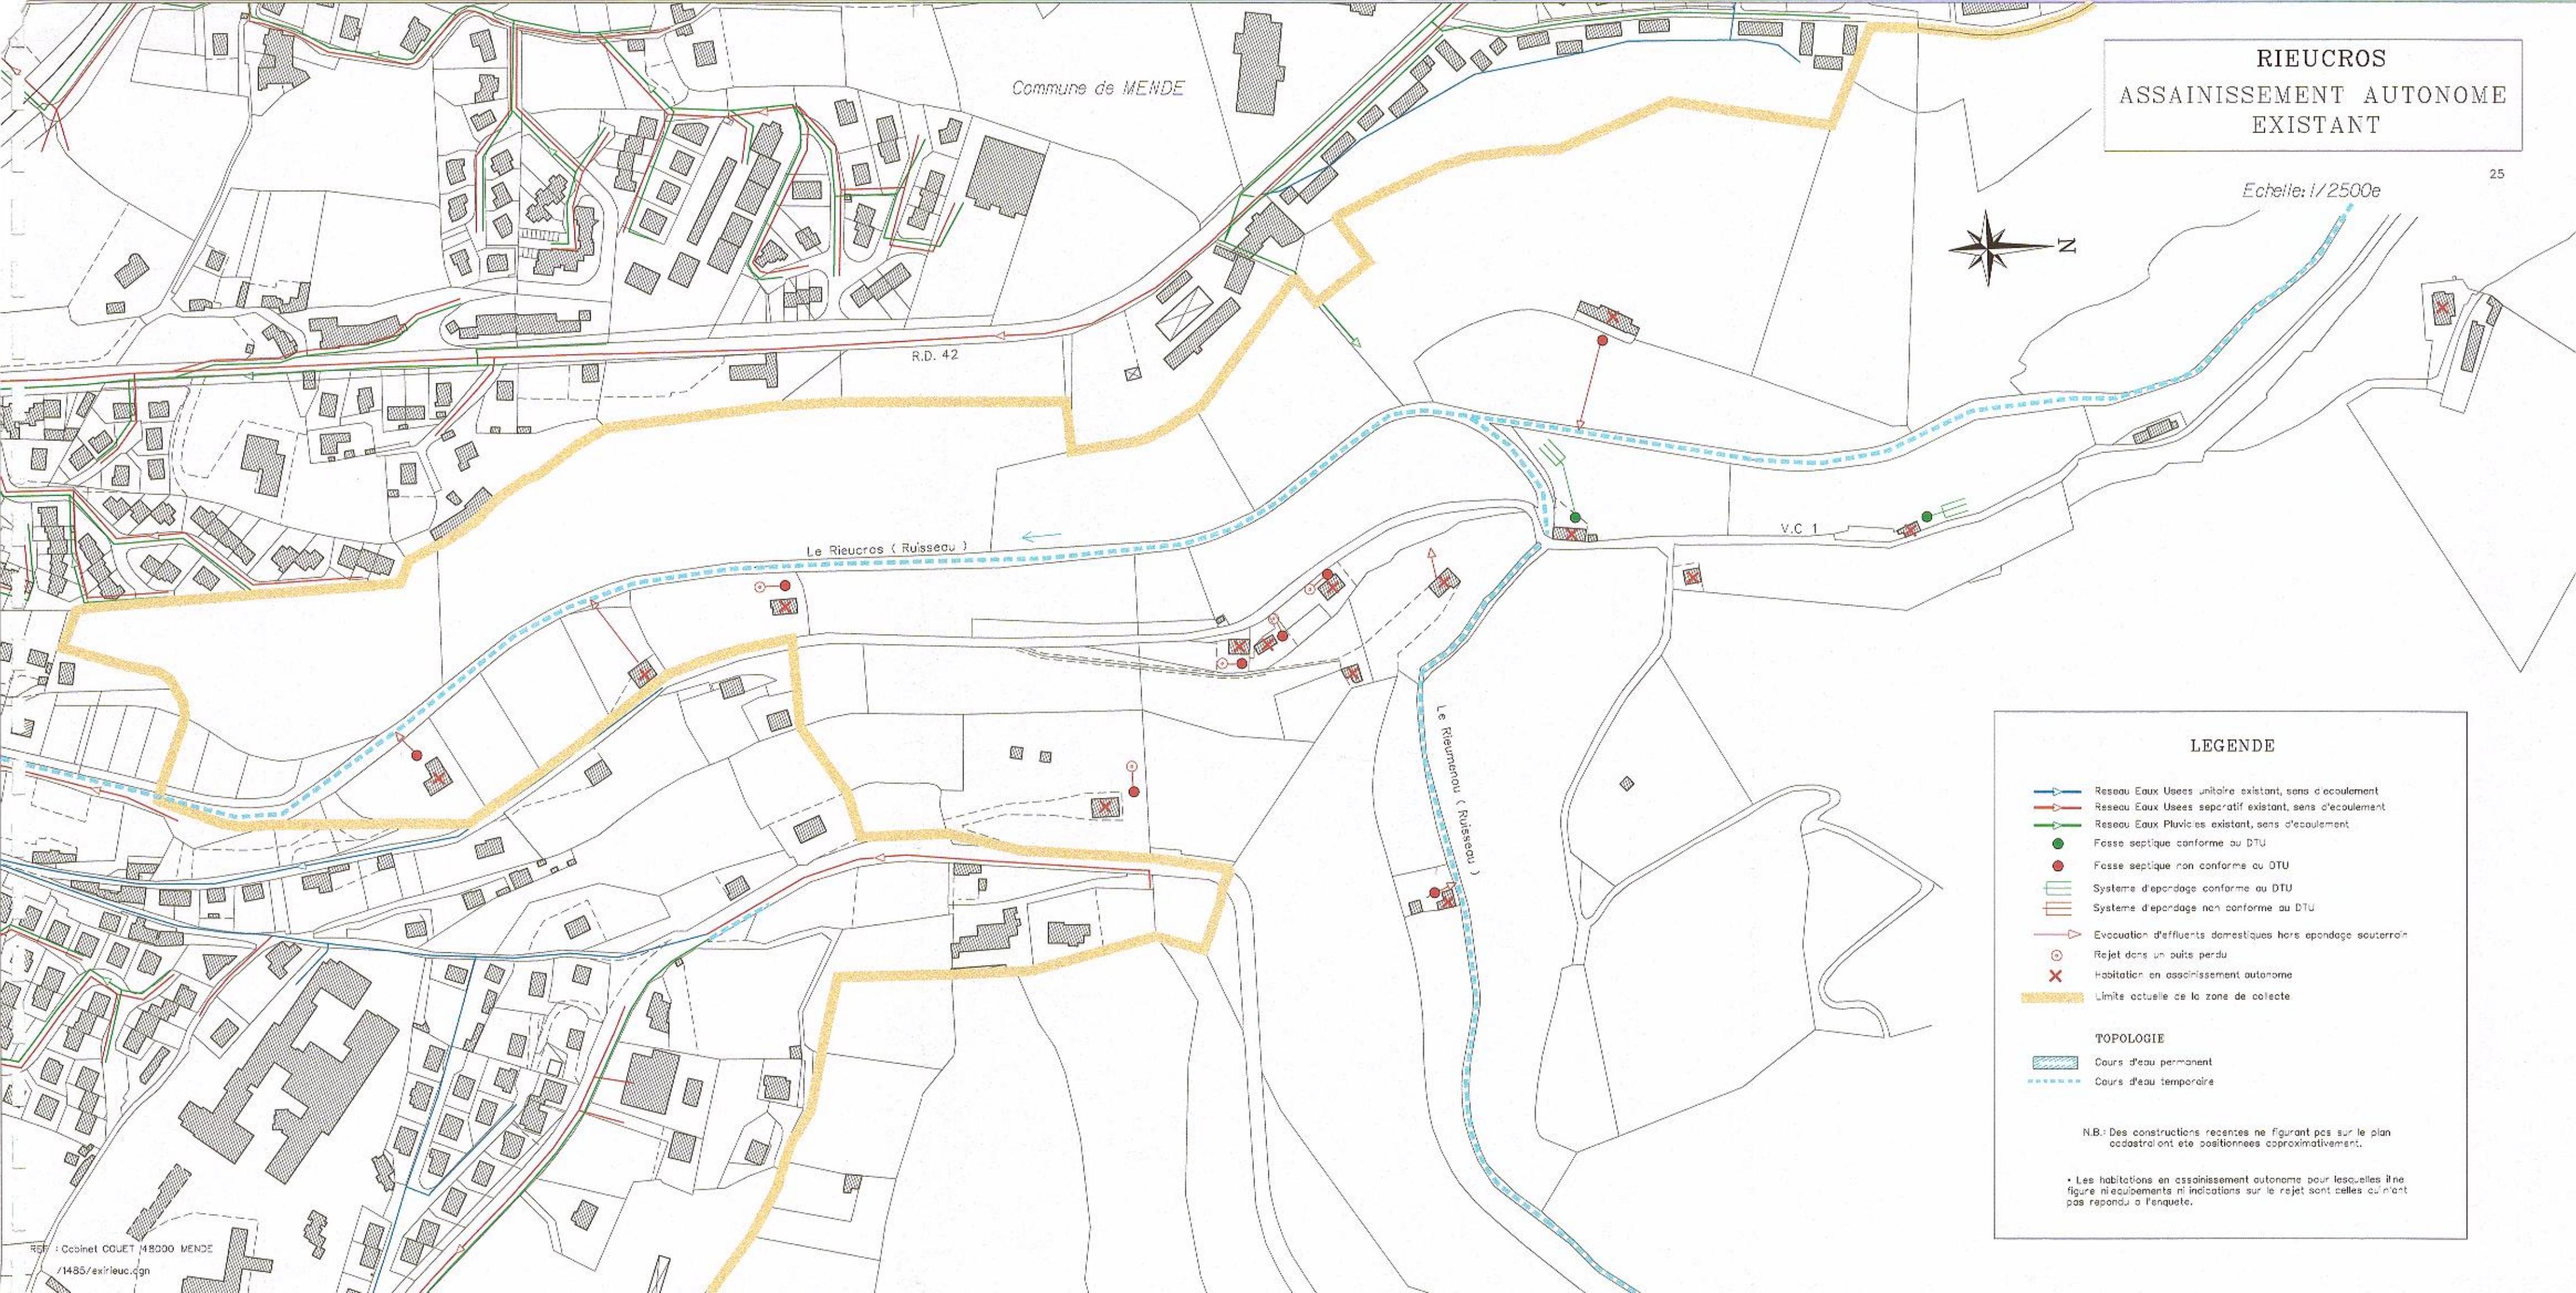

**LEGENDE**

- Réseau Eaux Usées unitaire existant, sens d'écoulement
- Réseau Eaux Usées séparatif existant, sens d'écoulement
- Réseau Eaux Pluviales existant, sens d'écoulement
- Fosse septique conforme au DTU
- Fosse septique non conforme au DTU
- Système d'épandage conforme au DTU
- Système d'épandage non conforme au DTU
- Evacuation d'effluents domestiques hors épandage souterrain
- Rejet dans un ouïts perdu
- Habitation en assainissement autonome
- Limite actuelle de la zone de collecte

**TOPOLOGIE**

- Cours d'eau permanent
- Cours d'eau temporaire

N.B.: Des constructions récentes ne figurant pas sur le plan cadastral ont été positionnées approximativement.

\* Les habitations en assainissement autonome pour lesquelles il n'y figure ni équipements ni indications sur le rejet sont celles qui n'ont pas répondu à l'enquête.