


LES COUARS ASSAINISSEMENT AUTONOME EXISTANT

Echelle: 1/2500e 23

Commune de MENDE

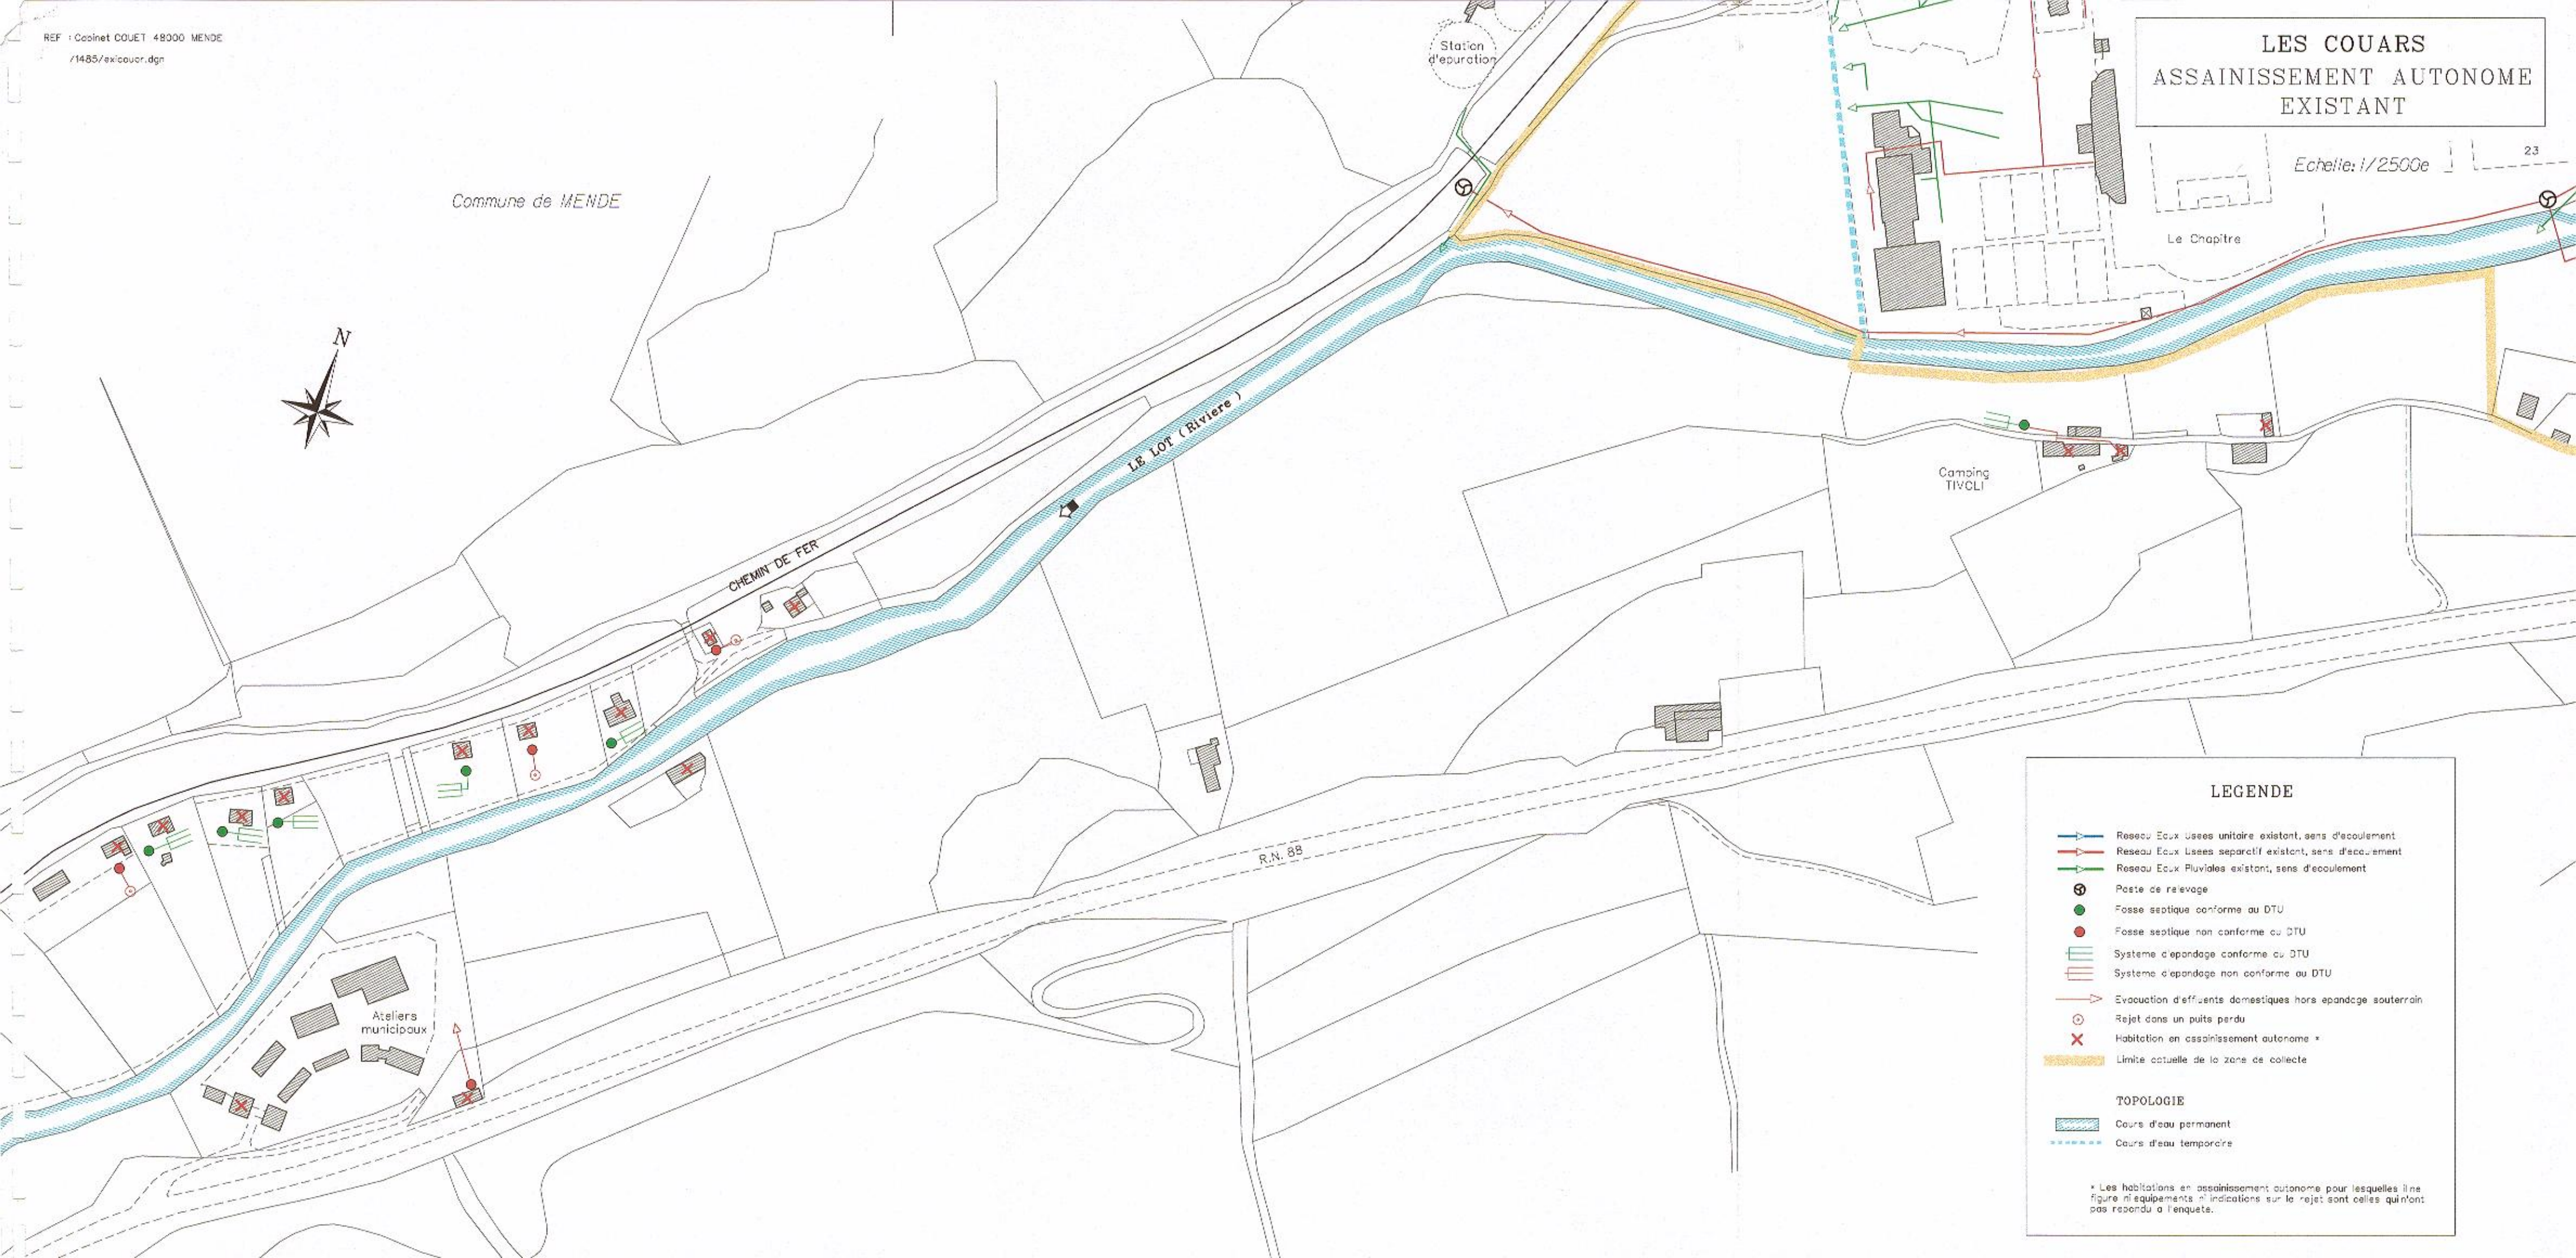

LEGENDE

- Reseau Eaux usees unitaire existant, sens d'ecoulement
 - Reseau Eaux usees separatif existant, sens d'ecoulement
 - Reseau Eaux Pluviales existant, sens d'ecoulement
 - Poste de relevage
 - Fosse septique conforme au DTU
 - Fosse septique non conforme au DTU
 - Systeme d'epandage conforme au DTU
 - Systeme d'epandage non conforme au DTU
 - Evacuation d'effluents domestiques hors epandage souterrain
 - Rejet dans un puits perdu
 - Habitation en assainissement autonome *
 - Limite actuelle de la zone de collecte
- TOPOLOGIE**
- Cours d'eau permanent
 - Cours d'eau temporaire

* Les habitations en assainissement autonome pour lesquelles il ne figure ni équipements ni indications sur le rejet sont celles qui n'ont pas répondu à l'enquête.