

DEPARTEMENT DE LA LOZERE
COMMUNE DE MENDE

ZONE D'AMENAGEMENT CONCERTE DE RAMILLES

Création le 30.06.1998

Approbation le 08.03.2000

Modification par délibération du 10.10.2001

DOSSIER MODIFICATIF

Septembre 2003

PLAN DU RESEAU ECLAIRAGE PUBLIC

Echelle : 1/1000

Dossier initial et première modification

Maitre d'ouvrage
Ville de Mende


Architecte urbaniste
Patrick LE MERDY
Sarl d'architecture J & LH
79009 PARIS
Tel 01 44 63 18 20
Fax 01 44 63 18 21
email : sarla.jour@wanadoo.fr

Maitrise d'oeuvre infra
CALDIROLI EA
9, avenue Léonard de Vinci
Parc Technologique de la Parolée
69003 CLERMONT-FERRAND Cedex
Tel 04 75 26 64 66
Fax 04 75 26 45 25

Dossier de modification de septembre 2003 :

Maitrise d'oeuvre infra
CALDIROLI
9, avenue Léonard de Vinci
Parc Technologique de la
69003 CLERMONT-FERRAND
Tel 04 75 26 64 66
Fax 04 75 26 45 25

Pièce N° 15.3

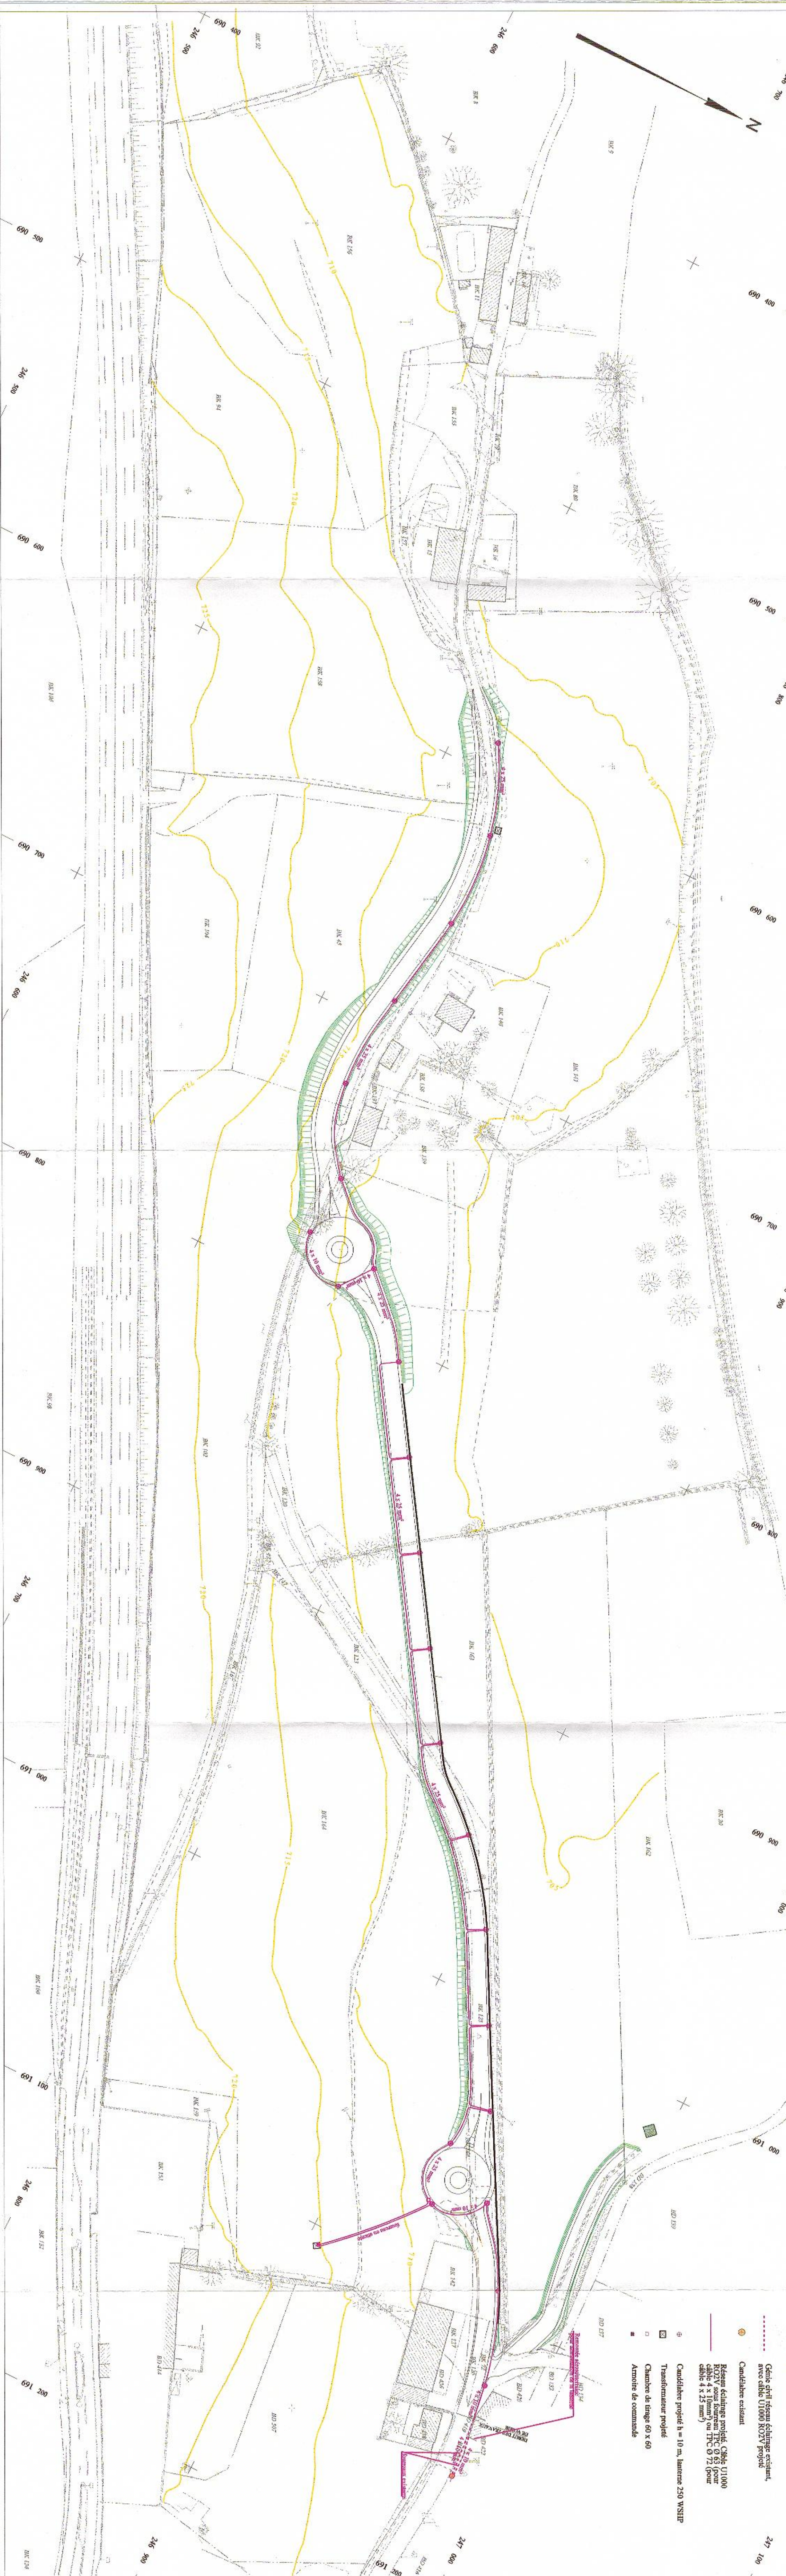

LEGENDE

- Génie civil (système éclairage existant, avec câble 0/1000 KOZV projet)
- Candidature existant
- Candidature projetée
- Réseaux éclairage projetés (Cable 0/1000 KOZV sans feuillet, IPC 0 65 pour câble 4 x 16mm² ou IPC 0 72 pour câble 4 x 25 mm²)
- Candulabre projetée h = 10 m, luminaire 250 W SIP
- Transformateur projeté
- Chambre de tirage 60 x 60
- Armoire de commande