

ZONE D'AMENAGEMENT CONCERTÉ DE RAMILLES

Création le 30.06.1998
Approbation le 08.03.2000
Modification par délibération du 10.10.2001

DOSSIER MODIFICATIF

Septembre 2003

PLAN DU RESEAU EAU USEE

Echelle : 1:1/000

Dossier initial et première modification


Maitre d'Ouvrage
Ville de Mende

Architecte urbaniste
Patrick LE MERDY
Sarl d'Architecture J & L4
72, rue de Dunkerque
75009 PARIS
Tel 01 44 63 18 20
Fax 01 44 63 18 21
email : sarla.joieremw@wanadoo.fr

Maitrise d'oeuvre infra
CAUDRIOT IEA
9, avenue Léonard de Vinci
Parc Technologique de la Paulée
63063 CLERMONT-FERRAND Cedex
Tel 04 73 26 64 66
Fax 04 73 26 45 23

Dossier de modification de septembre 2003 :

Maitrise d'oeuvre infra
CAUDRIOT
9, avenue Léonard de Vir
Parc Technologique de la
63063 CLERMONT-FERRAND
Tel 04 73 26 64 66
Fax 04 73 26 45 23

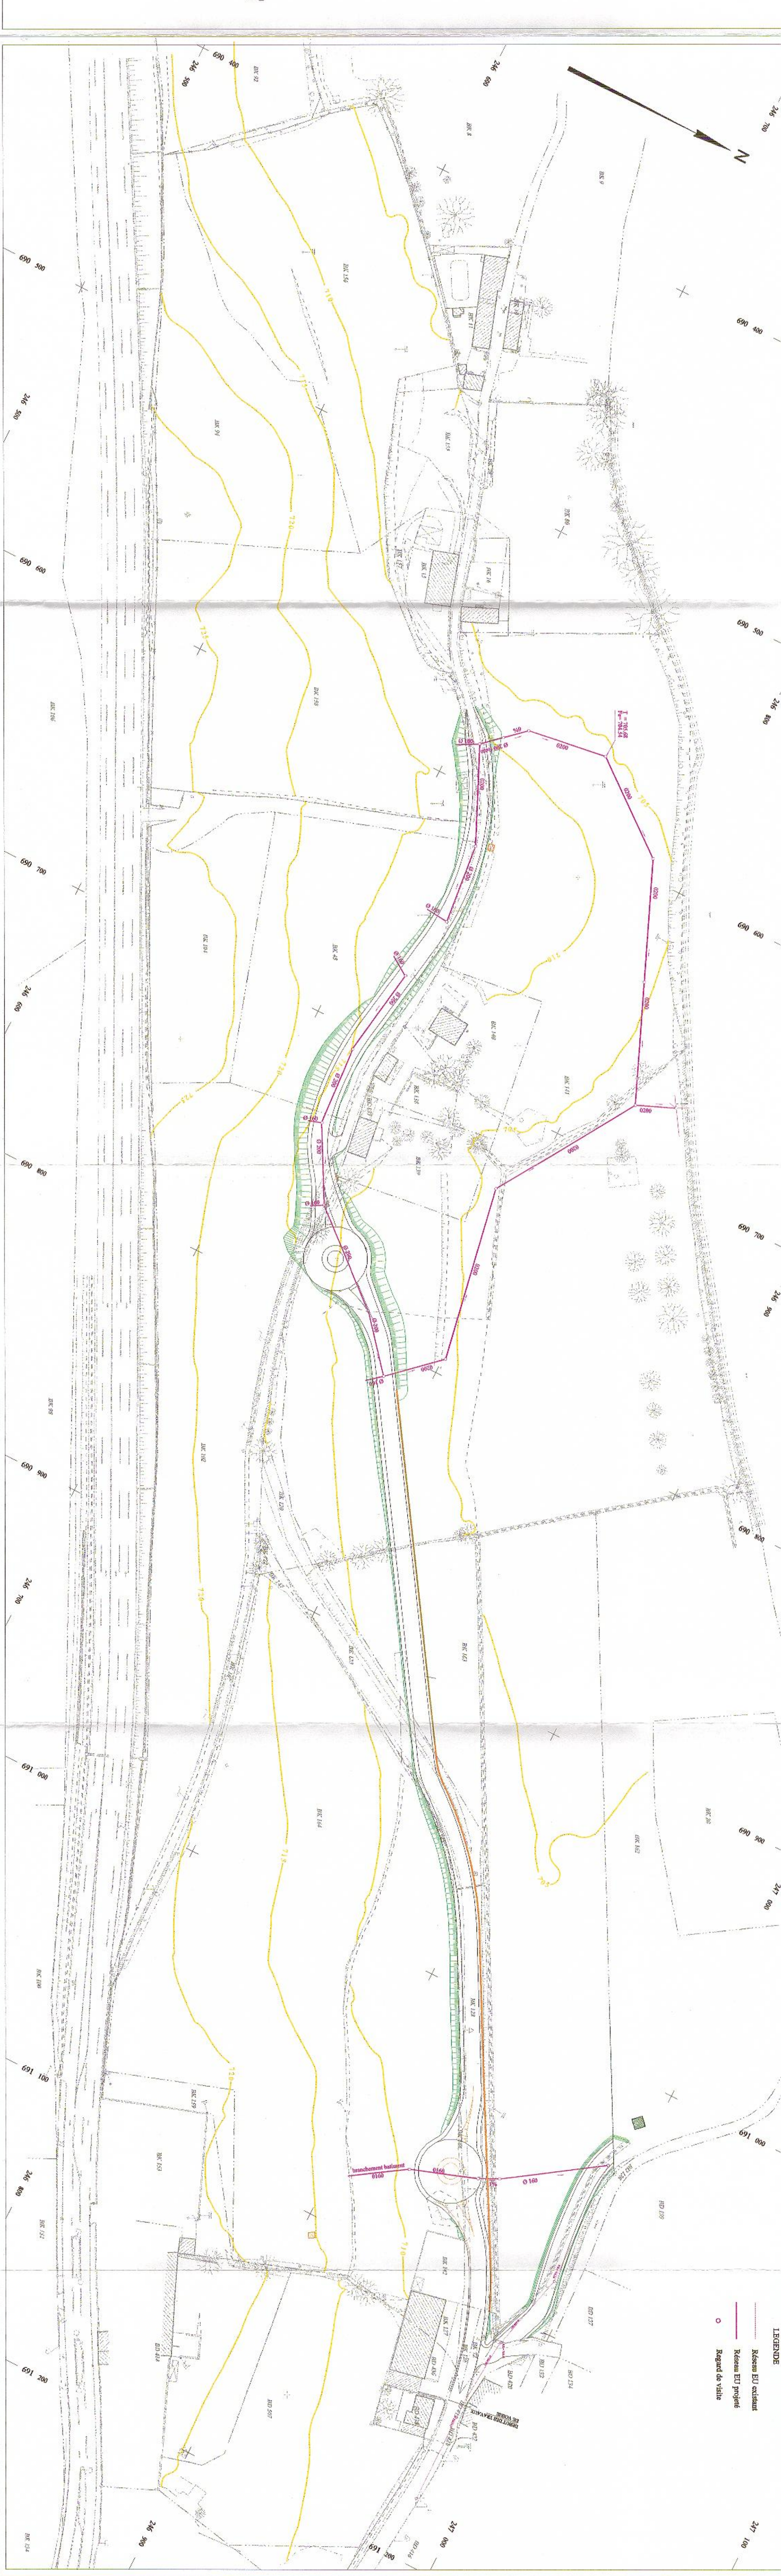

LEGENDE
----- Réseau EU existant
----- Réseau EU projeté
○ Regard de visite