

ZONE D'AMENAGEMENT CONCERTEE DE RAMILLES

Création le 30.06.1998

Approbation le 08.03.2000

Modification par délibération du 10.10.2001

DOSSIER MODIFICATIF

Septembre 2003

PLAN DU RESEAU A.E.P.

Echelle : 1/1000

Dossier initial et première modification

Maître d'Ouvrage
Ville de Mende

Architecte Urbaniste
Patrick LE HERDY
Société d'Architecture J & LH
73009 PARIS
Tel 01 44 63 18 20
Fax 01 44 63 18 21
email :patrick.leherdy@wanadoo.fr

Maîtrise d'oeuvre infra


CAUDRIOT I.E.A.
9, avenue Léonard de Vinci
Parc Technologique de la Parlier
63005 CLERMONT-FERRAND Cedex
Tel 04 73 26 64 66
Fax 04 73 26 43 23

Dossier de modification de septembre 2003 :

Maîtrise d'oeuvre infra
CAUDRIOT

9, avenue Léonard de Vinci
Parc Technologique de la Parlier
63005 CLERMONT-FERRAND
Tel 04 73 26 64 66
Fax 04 73 26 43 23

Pièce N° 16.3

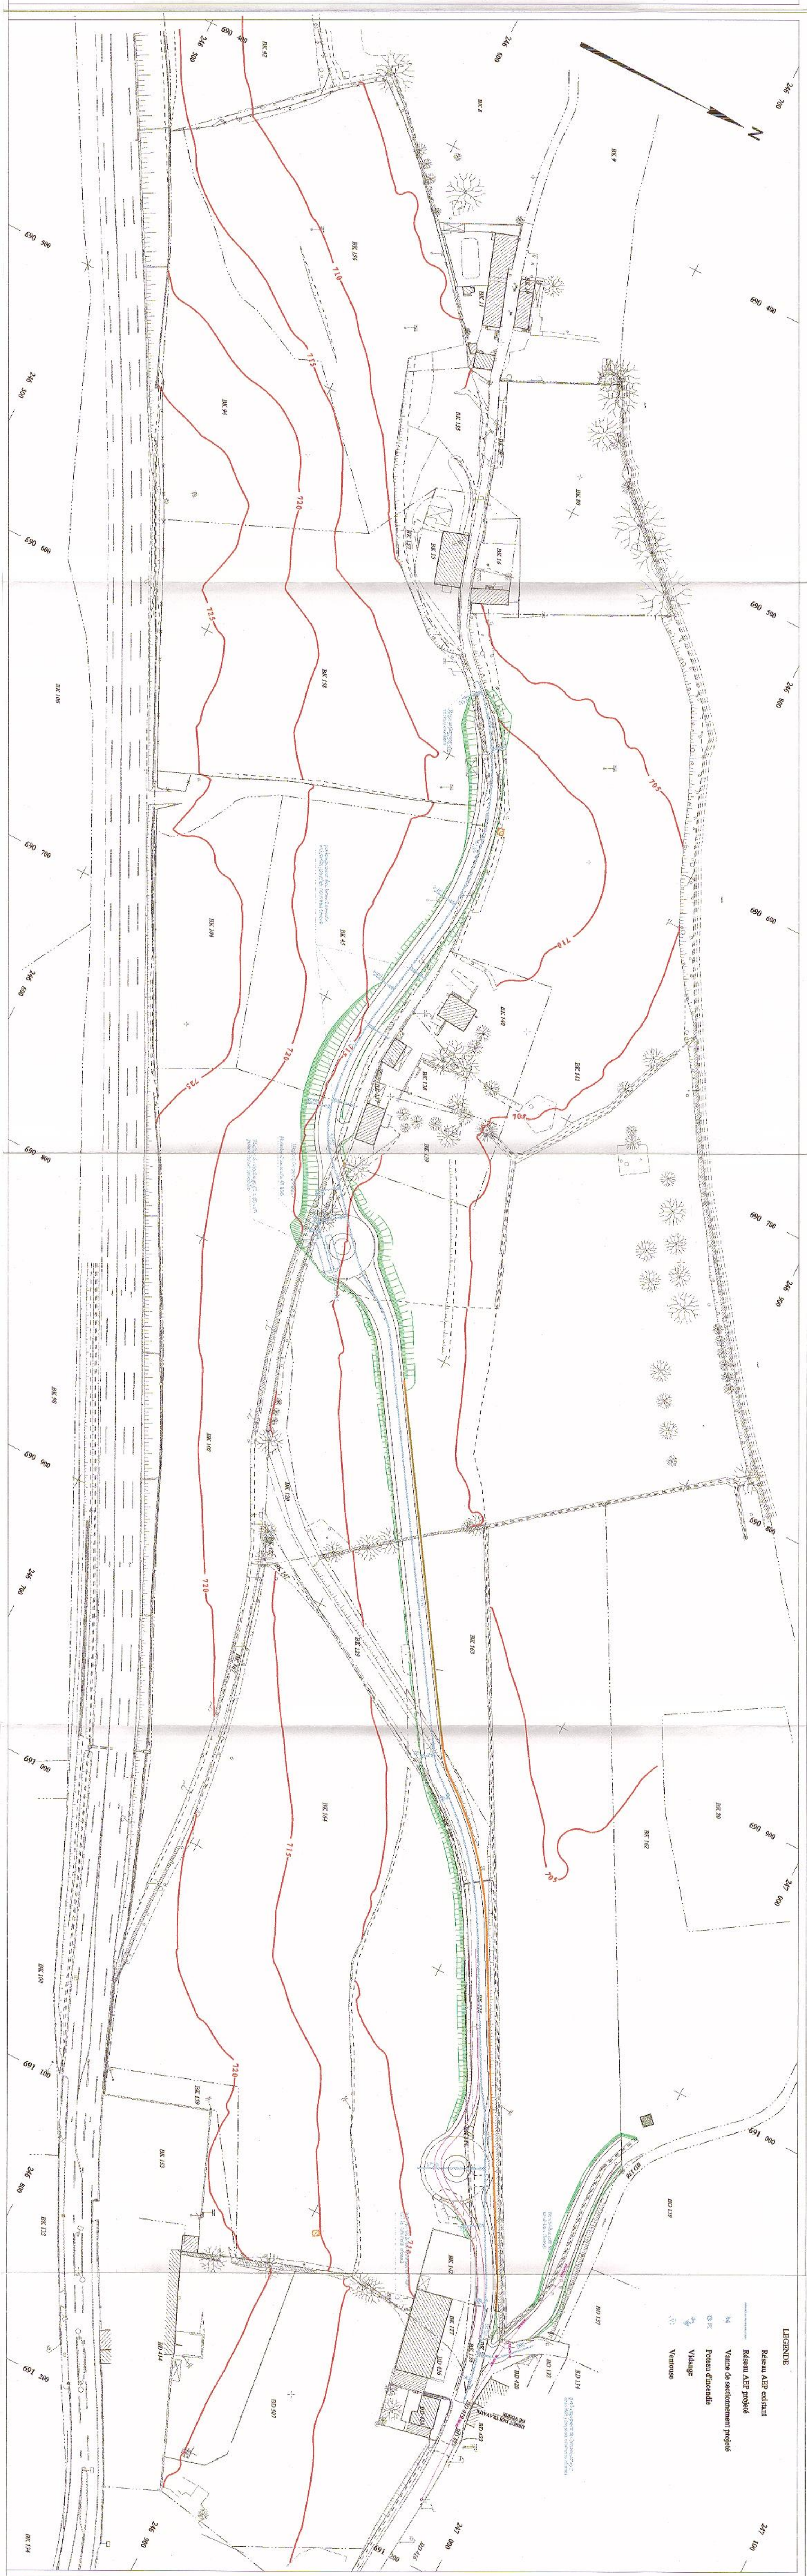

LEGENDE

- Reseau AEP existant
- Reseau AEP projeté
- Vanne de sectionnement projeté
- Potentiomètre
- Village
- Ventouse