




PROFIL A - B

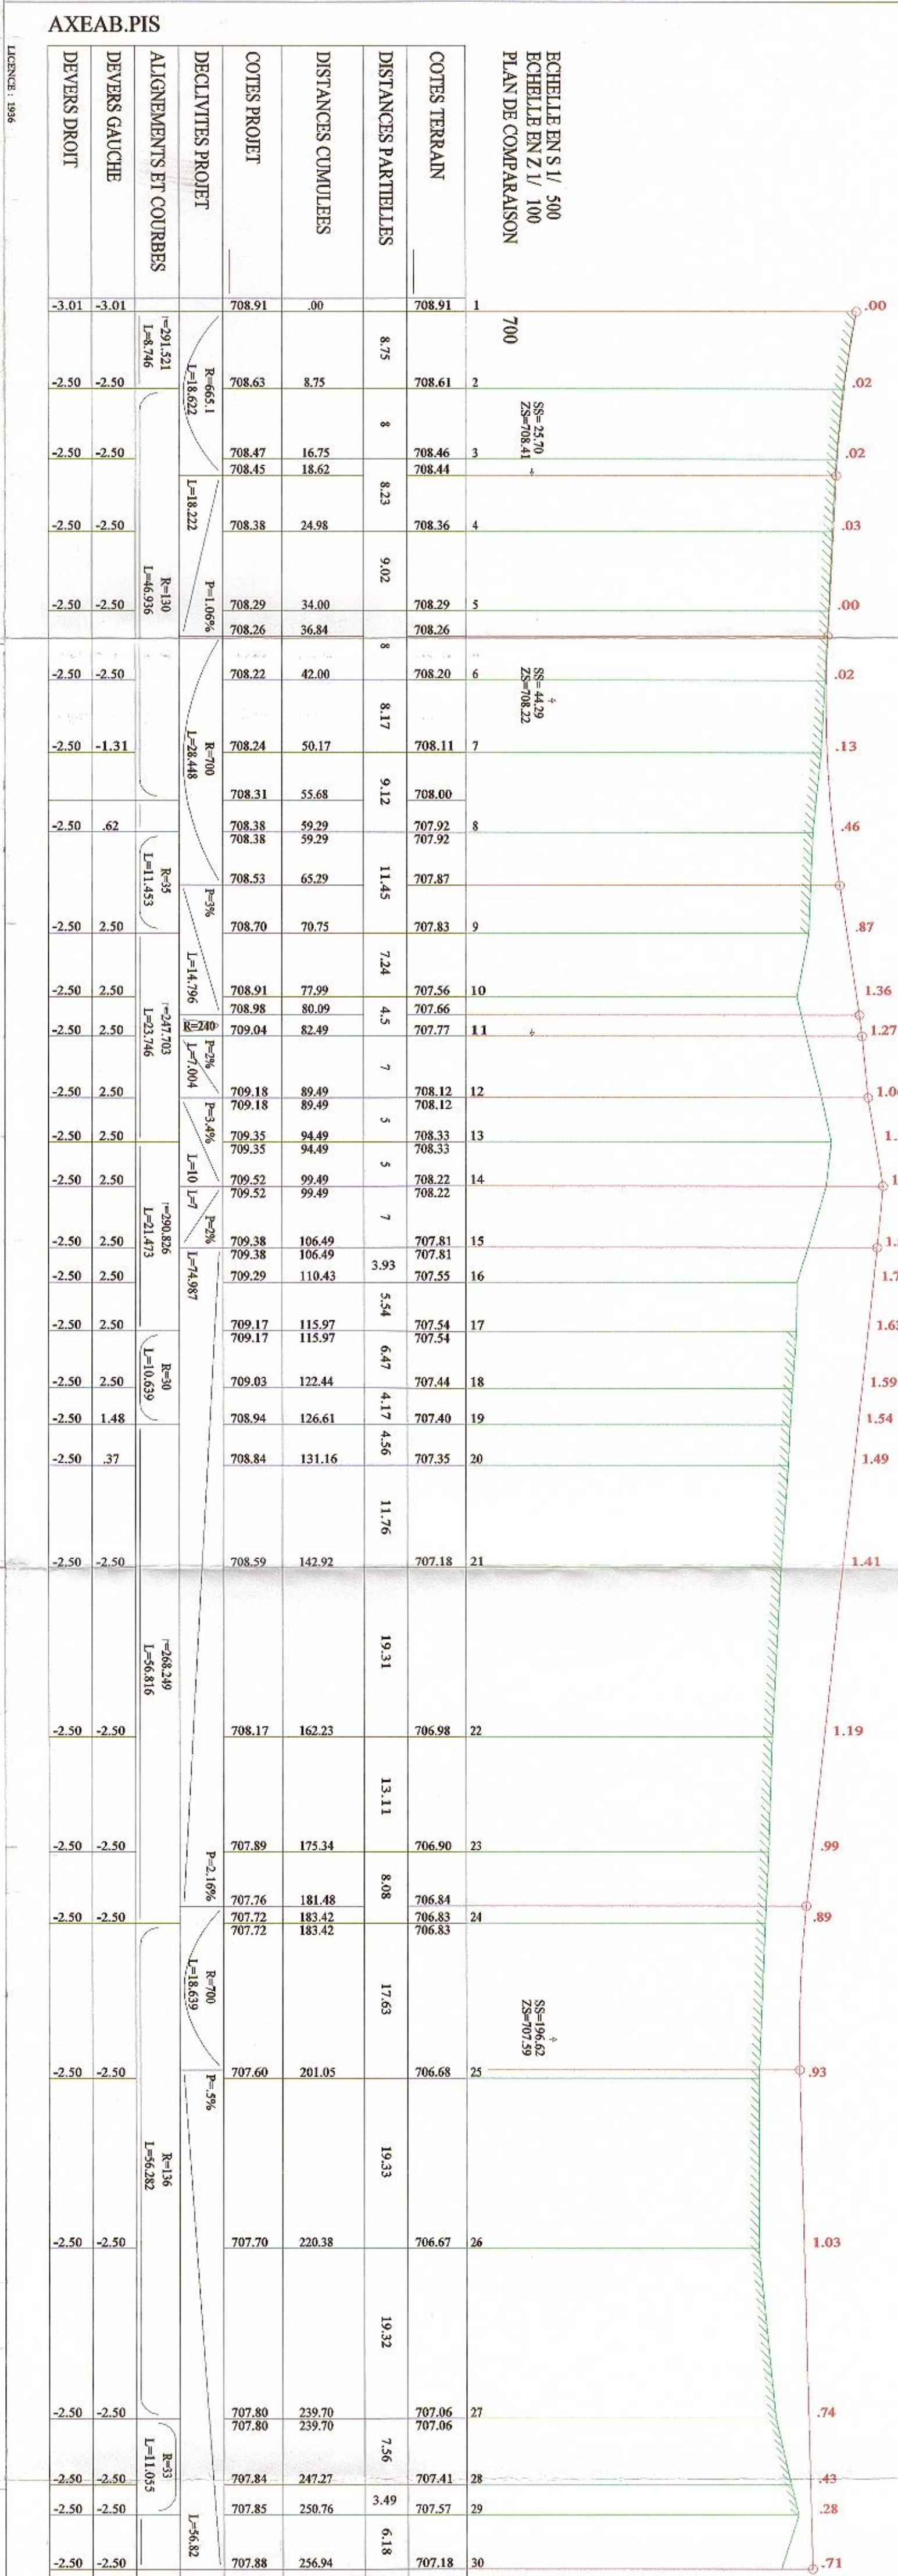


PROFIL B - C

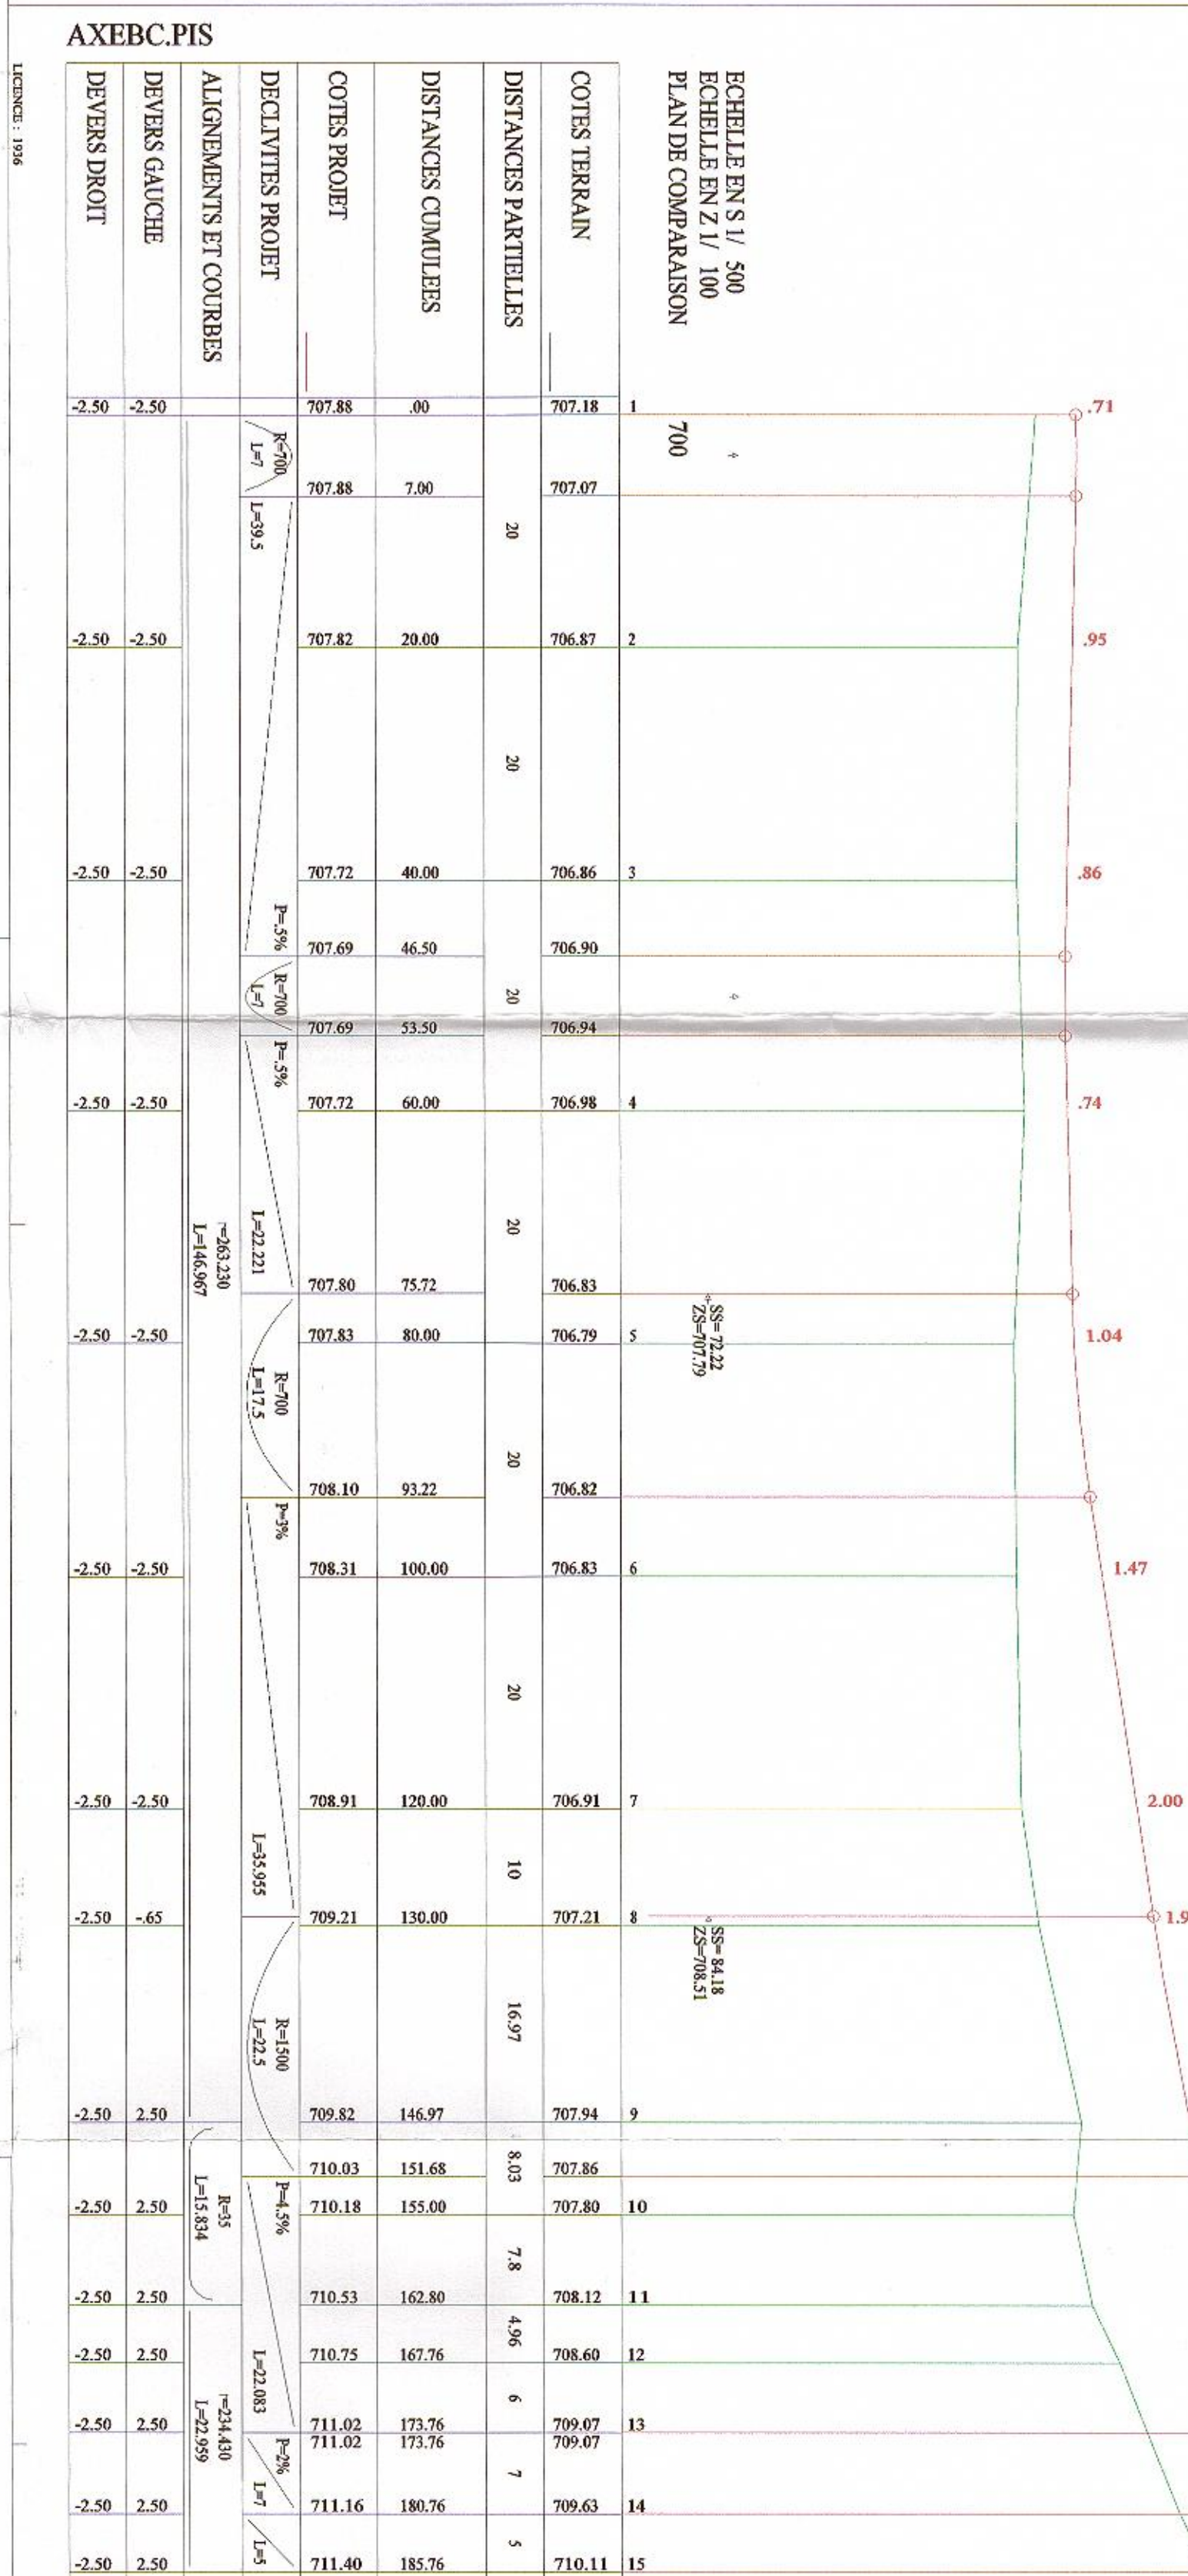

PROFIL D - C

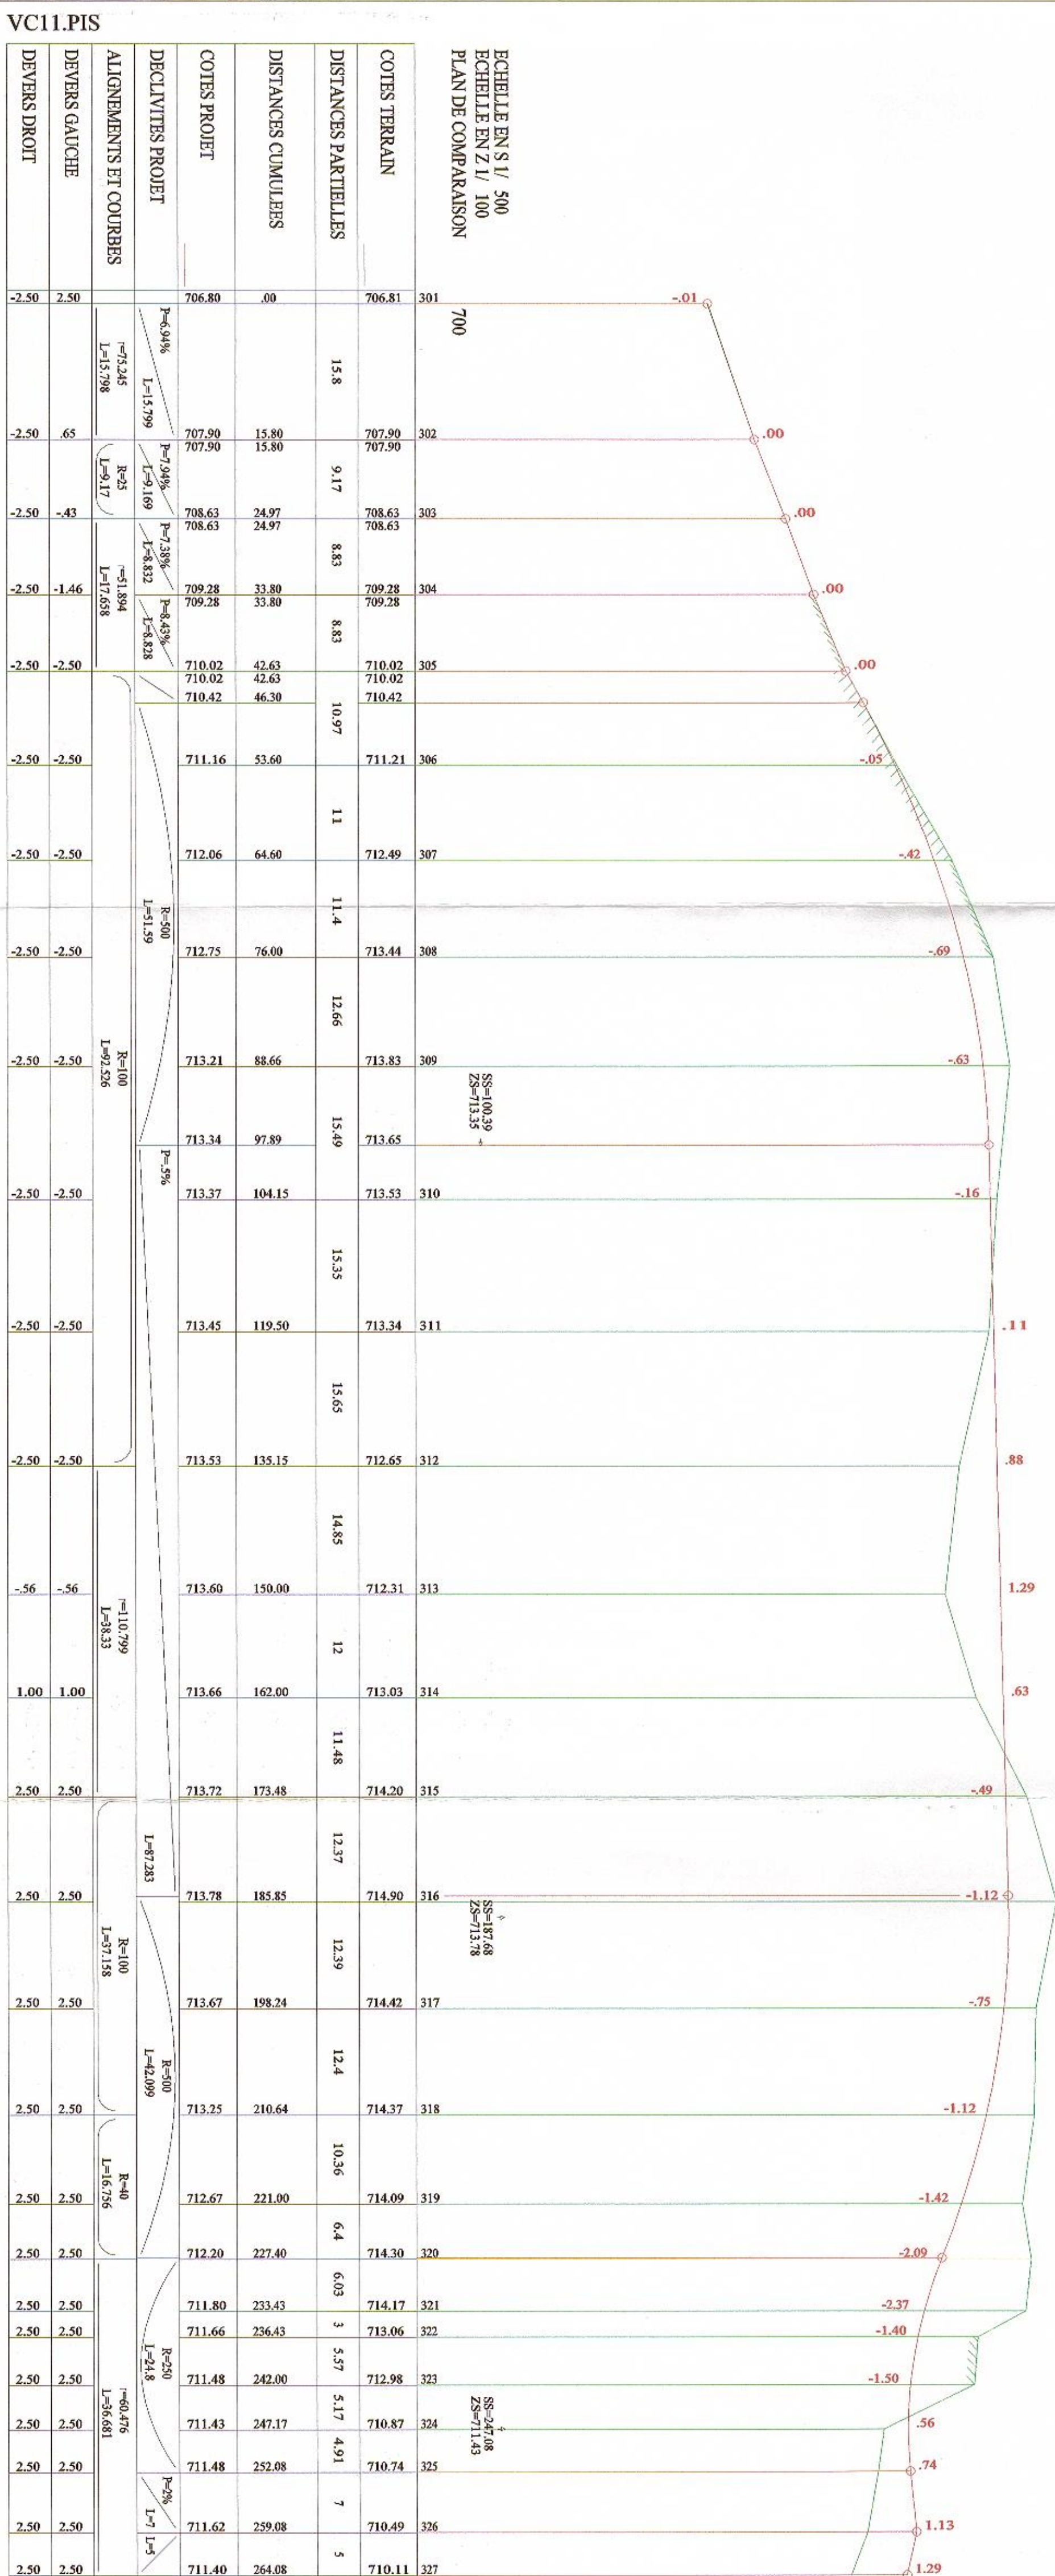

PROFIL E - F

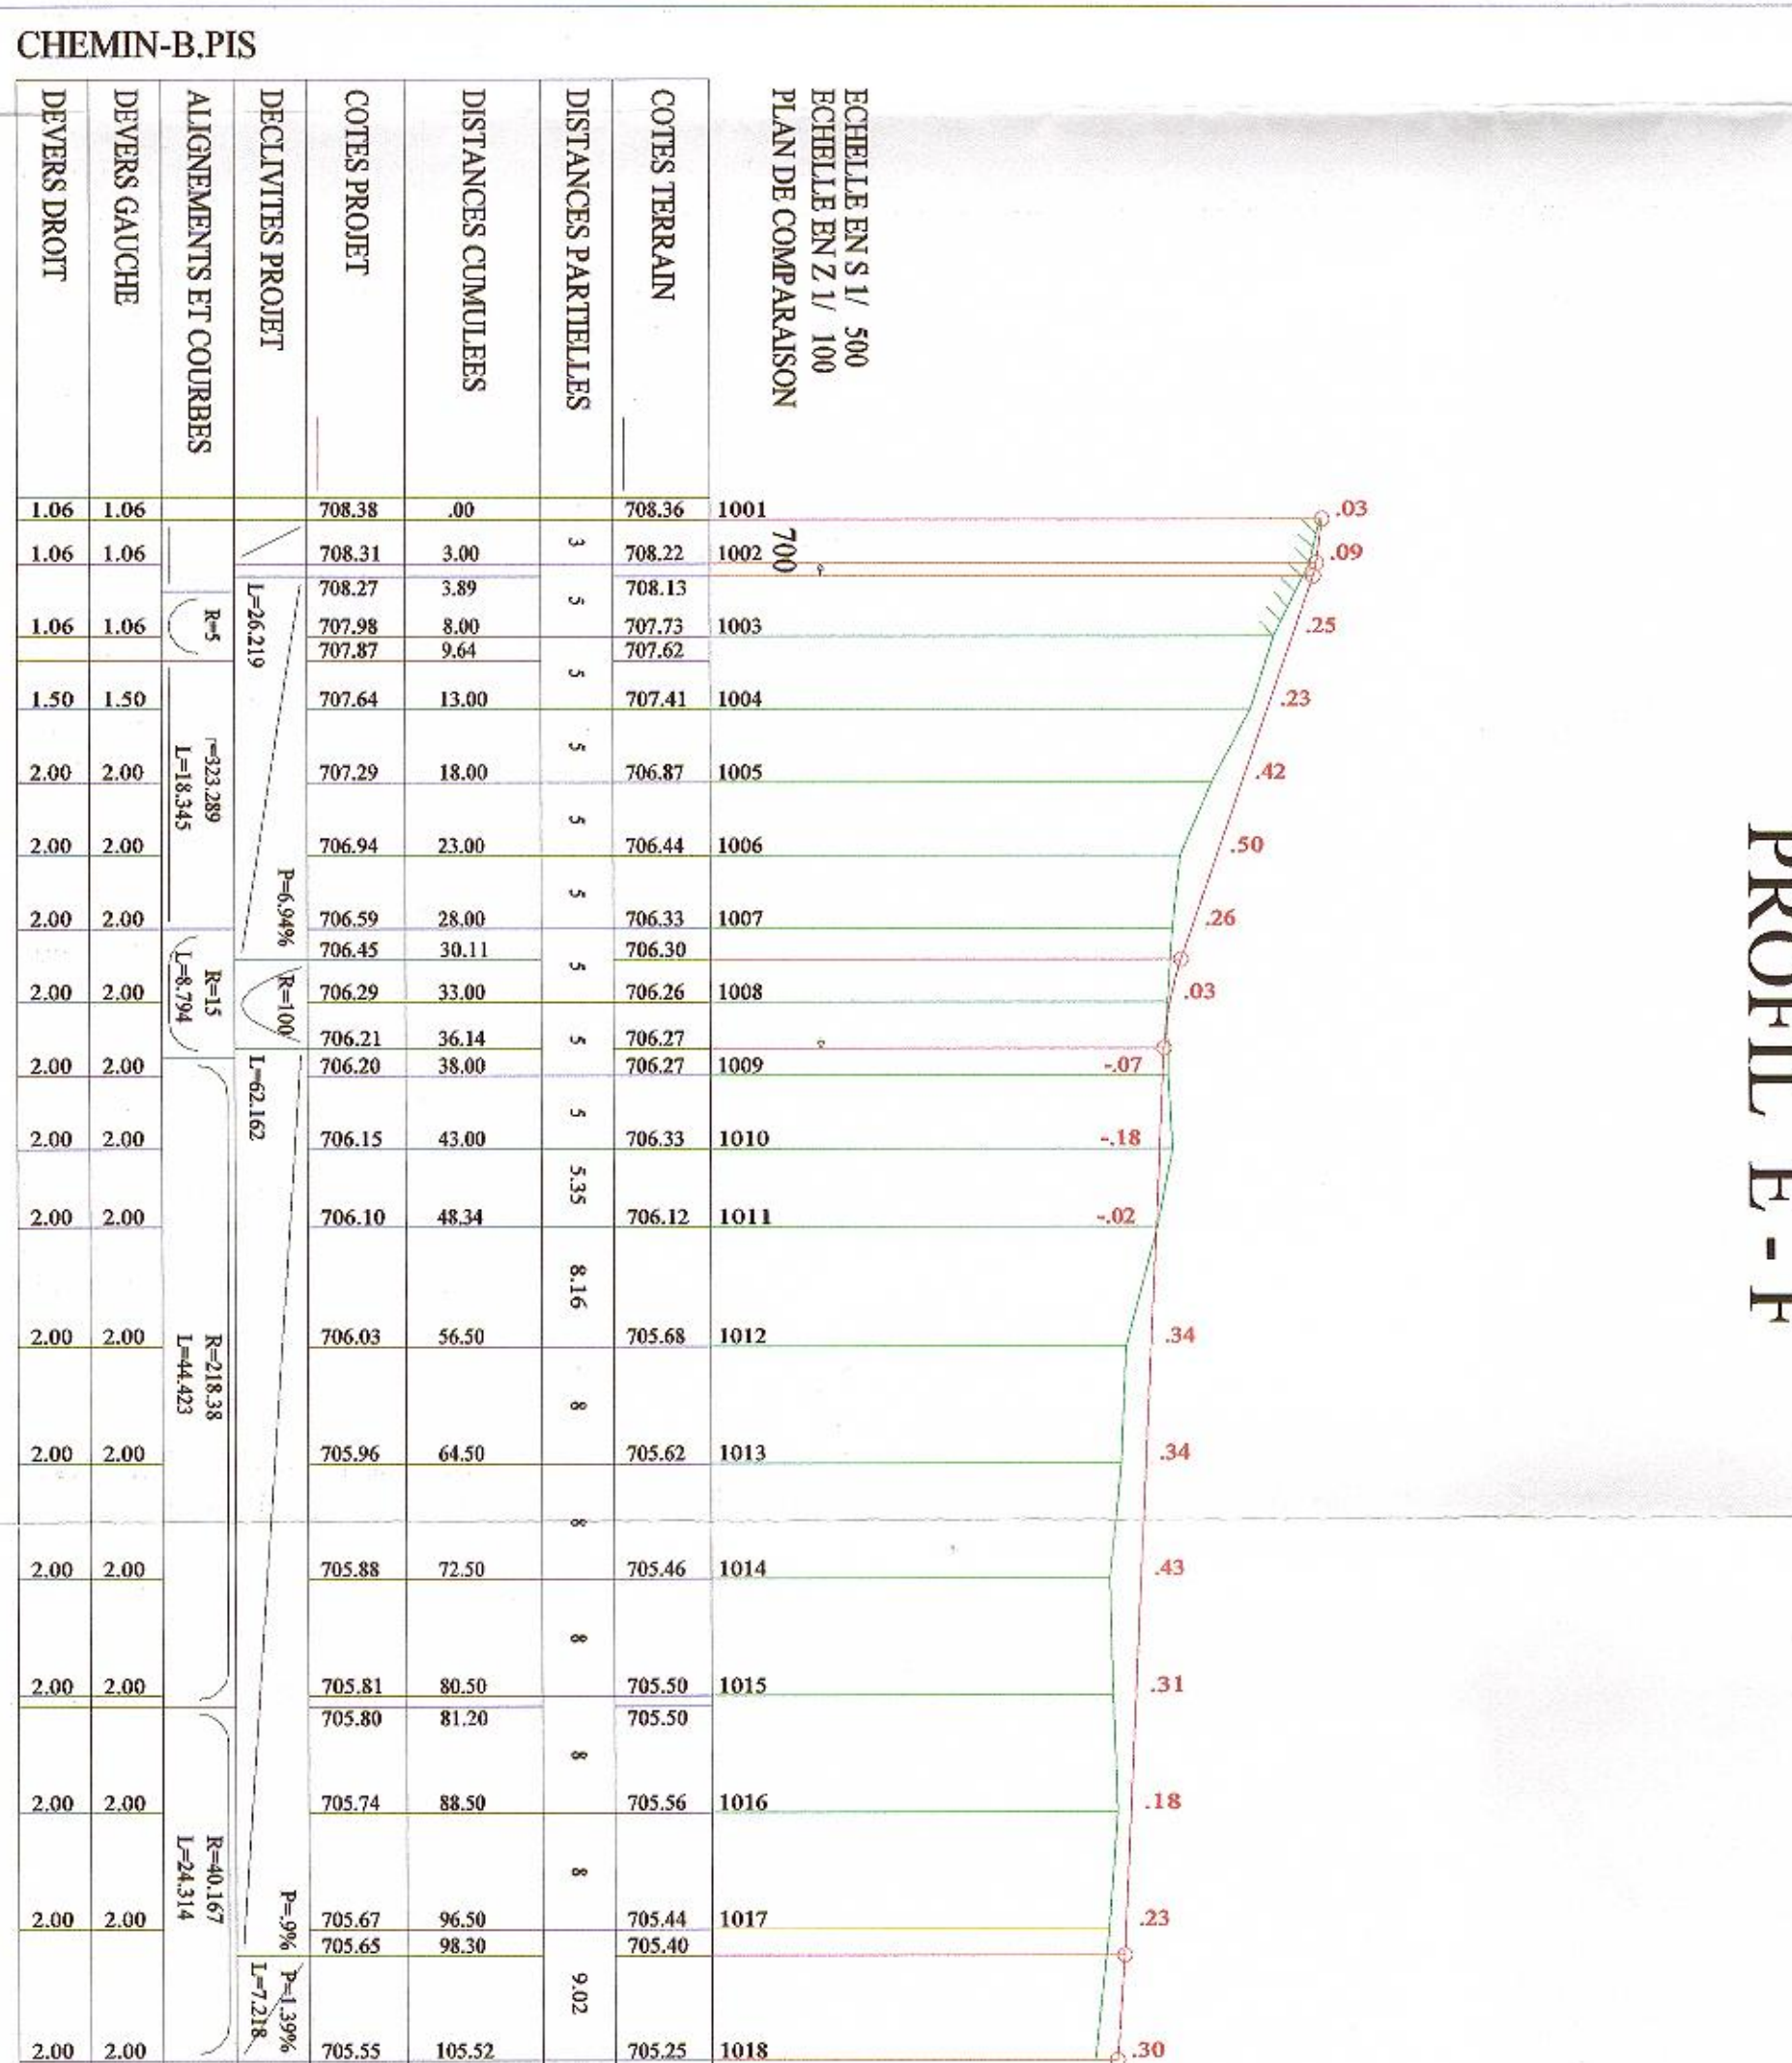

DEPARTEMENT DE LA LOZERE
COMMUNE DE MENDE

Création le 30.06.1998
Approbation le 08.03.2000
Modification par délibération du 10.10.2001

DOSSIER MODIFICATIF
Septembre 2003

PROFILS EN LONG DE LA VOIRIE

Dossier initial et premières modifications
Hollès, d'Orange
Vie de Mende

Architecte titulaire
Paul Fanchonnet, J & L
23, rue de Bataillon
70009 PARIS
Tel 01 44 67 18 20
Fax 01 44 67 18 21
email: srb@orange.fr

Hollès, d'Orange
Vie de Mende
C. G. S. S.
9, avenue Léonard de Vinci
Parc Technologique de la Parthenay
63005 CLERMONT-FERRAND Cedex
Tel 01 44 67 18 20
Fax 01 44 67 18 21
email: srb@orange.fr

Dossier de modification de septembre 2003 :

Hollès, d'Orange
Vie de Mende
C. G. S. S.
9, avenue Léonard de Vinci
Parc Technologique de la Parthenay
63005 CLERMONT-FERRAND Cedex
Tel 01 44 67 18 20
Fax 01 44 67 18 21
email: srb@orange.fr