DocuSign Envelope ID: CC1F60D8-23A8-4006-8939-1053F6FDFE59

Département :
LOZERE

Commune :
MENDE

Section : BK
Feuille : 000 BK 01

Échelle d'origine : 1/2000
Échelle d'édition : 1/2000

Date d'édition : 29/11/2022
(fuseau horaire de Paris)

Coordonnées en projection : RGF93CC44
©2022 Direction Générale des Finances Publiques

DIRECTION GÉNÉRALE DES FINANCES PUBLIQUES

EXTRAIT DU PLAN CADASTRAL

Le plan visualisé sur cet extrait est géré par le centre des impôts foncier suivant :
MENDE
Cité Administrative 9, Rue des Carmes
48008
48008 MENDE-Cédex.
tél. 04.66.65.77.91 -fax
cdif.mendе@dgfip.finances.gouv.fr

Cet extrait de plan vous est délivré par :
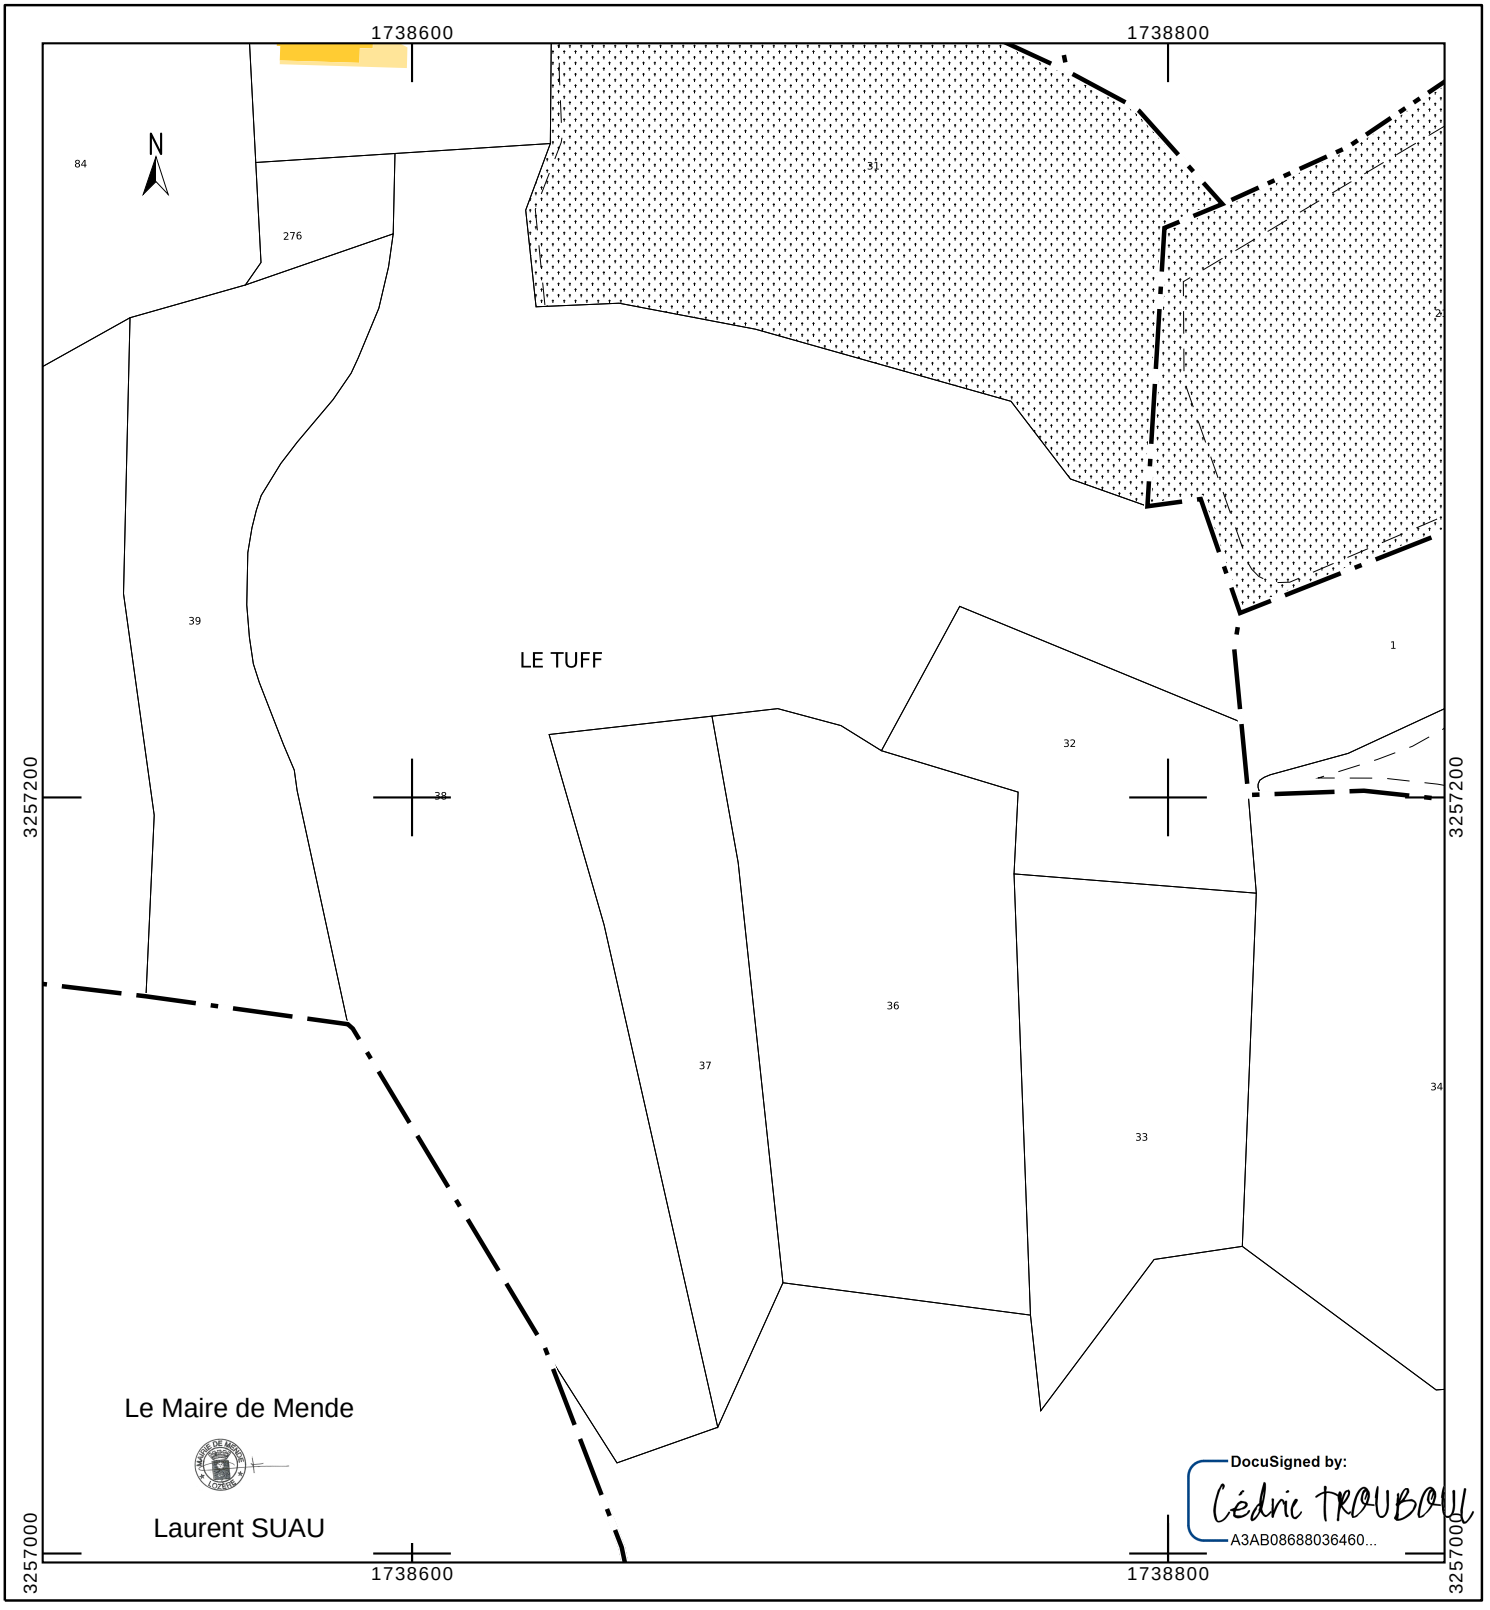
cadastre.gouv.fr